


IZMENUVANJE I DOPOLNUVANJE NA  
 DETALEN URBANISTI^KI PLAN  
 "BIRARIJA" – DEL OD BLOK 4  
 OP[ITINA KISELA VODA  
 PLANSKA DOKUMENTACIJA 2011–2016

10613

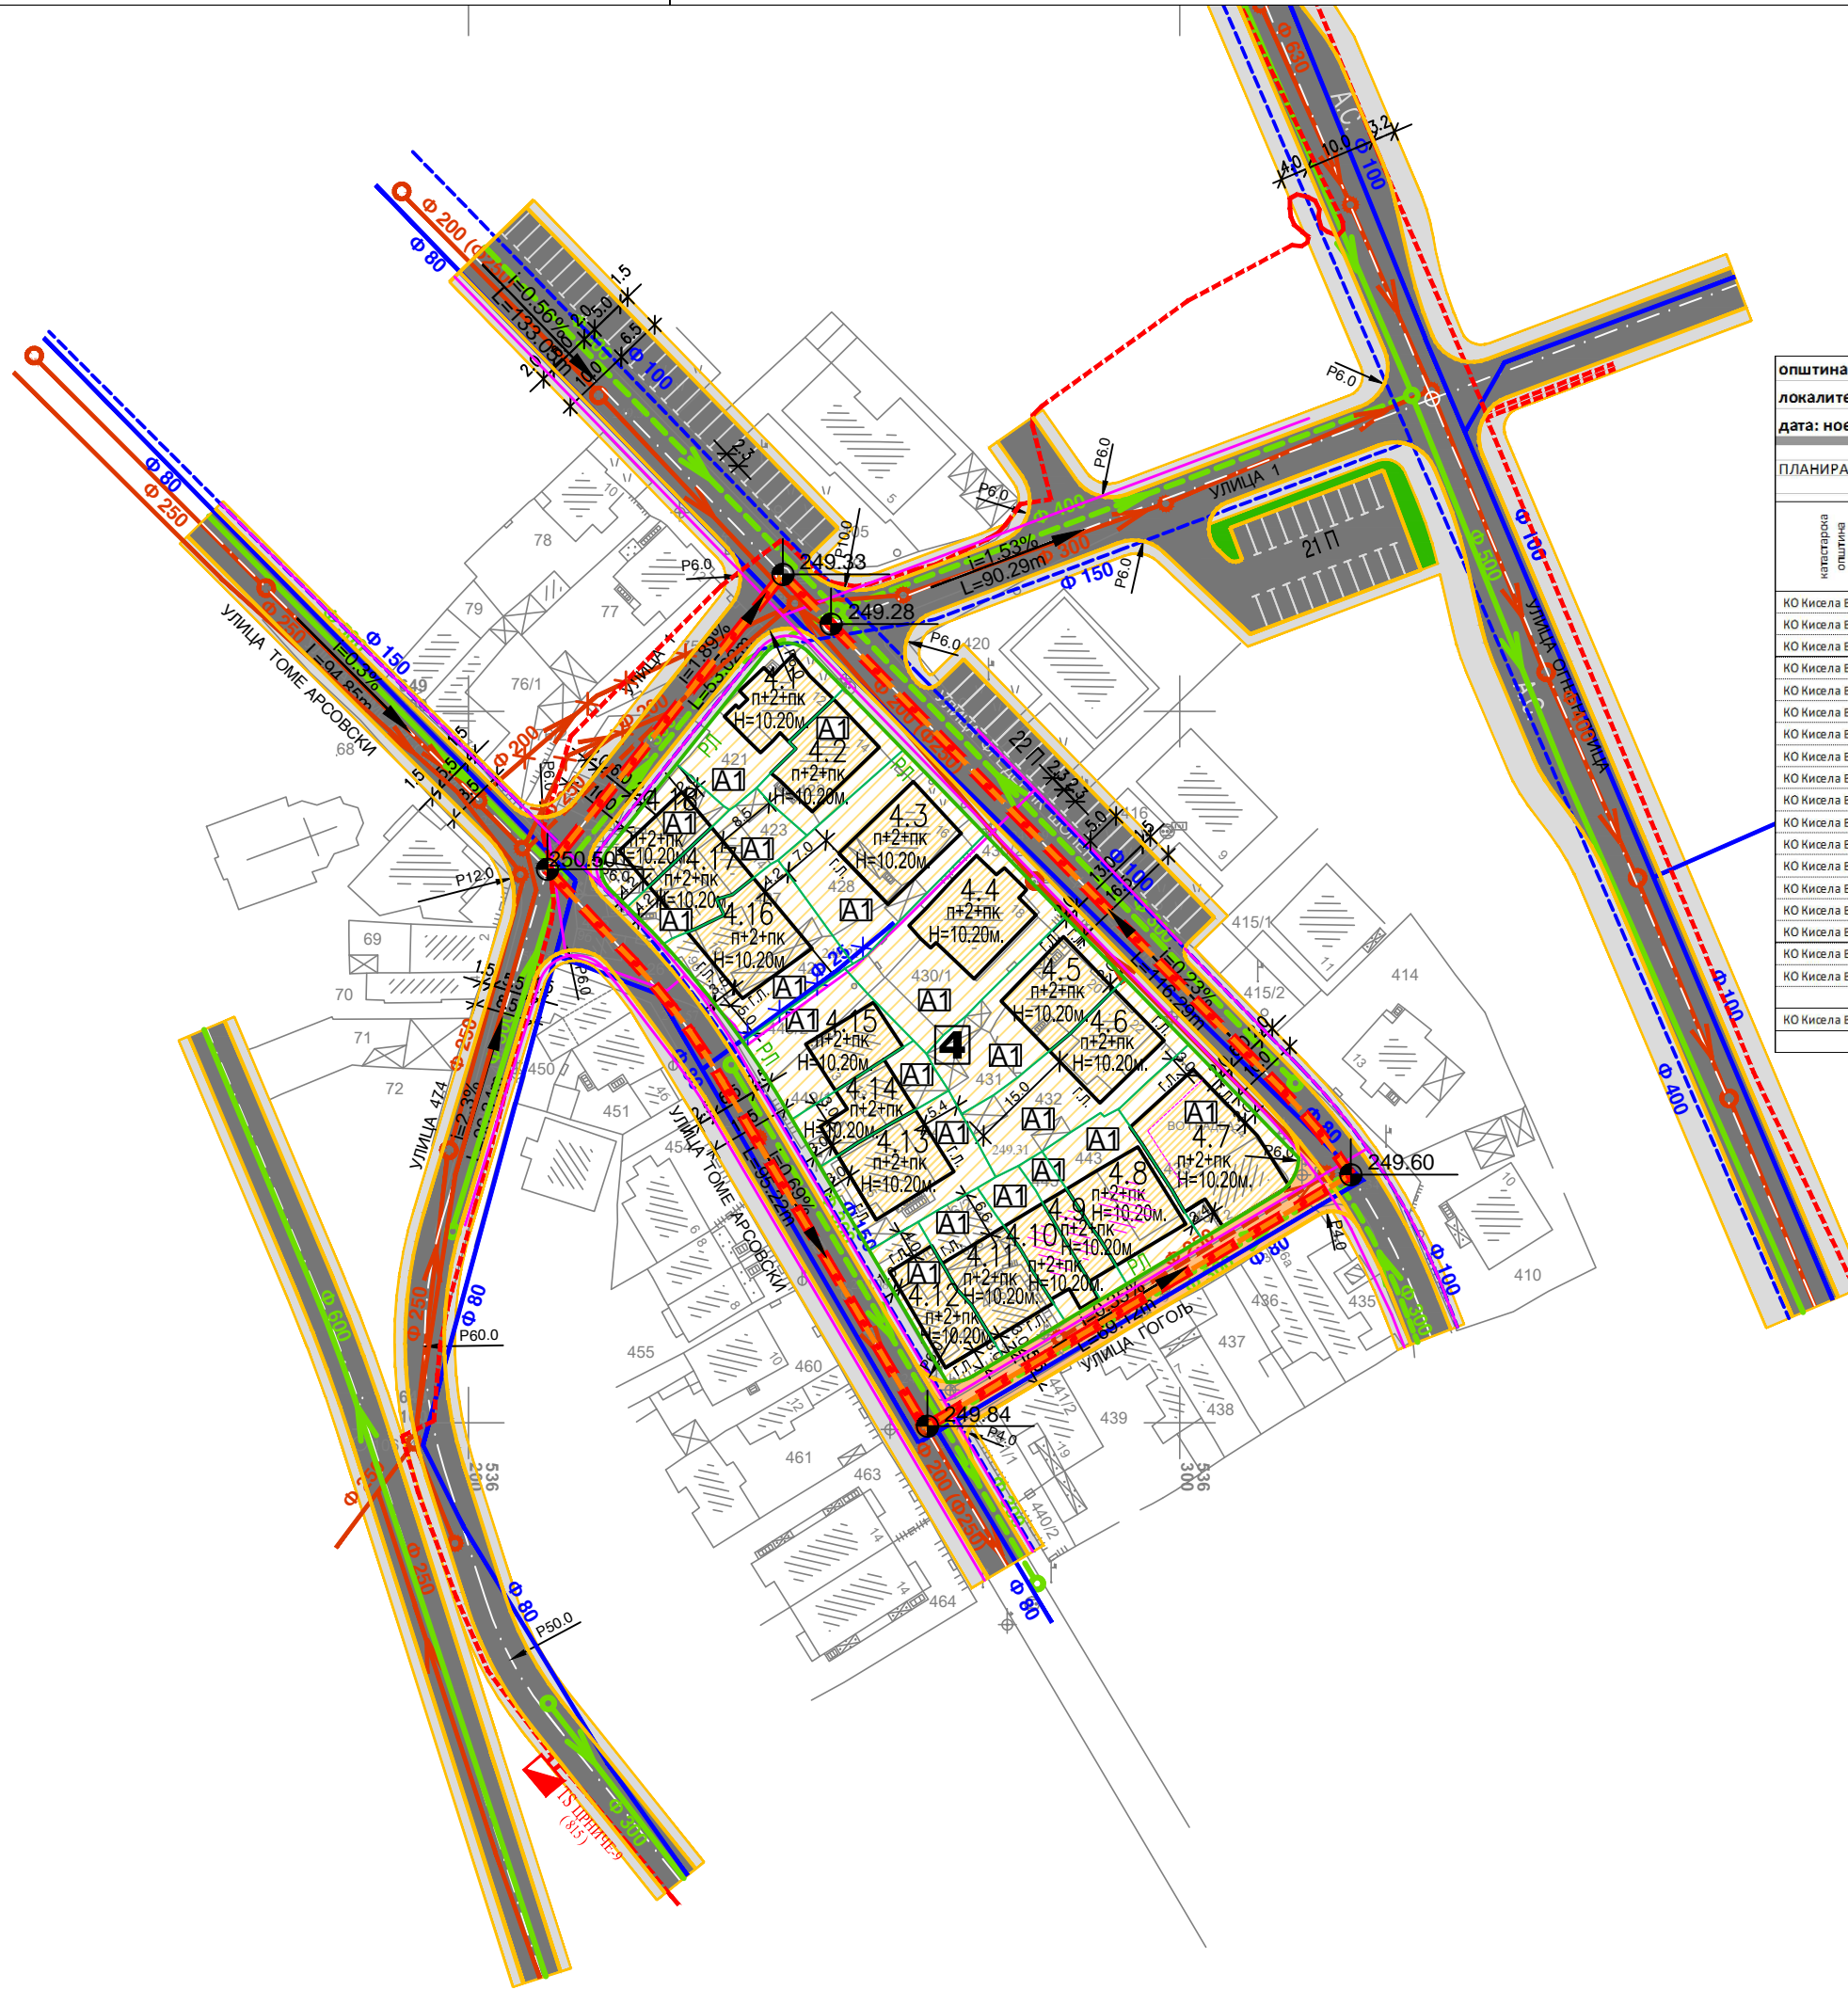

општина: Кисела Вода  
 локалитет: ДУП Бирарија, дел од блок 4  
 дата: ноември 2011


ПЛАНИРАН РАЗВОЈ		УРБАН ДЕЛ 4 П=0,62 ха		БИЛД Д.О.Е.П. - Скопје	
категорија	број на парцела	површина на градежна парцела	површина под граба	број на парцела	површина на градежна парцела
КО Кисела Вода 1	4.1	259 м2	108 м2	432 м2	А1 станбена куќа
КО Кисела Вода 1	4.2	203 м2	118 м2	472 м2	А1 станбена куќа
КО Кисела Вода 1	4.3	429 м2	143 м2	572 м2	А1 станбена куќа
КО Кисела Вода 1	4.4	440 м2	161 м2	644 м2	А1 станбена куќа
КО Кисела Вода 1	4.5	330 м2	128 м2	512 м2	А1 станбена куќа
КО Кисела Вода 1	4.6	362 м2	126 м2	504 м2	А1 станбена куќа
КО Кисела Вода 1	4.7	362 м2	255 м2	1020 м2	А1 станбена куќа
КО Кисела Вода 1	4.8	273 м2	147 м2	588 м2	А1 станбена куќа
КО Кисела Вода 1	4.9	90 м2	53 м2	212 м2	А1 станбена куќа
КО Кисела Вода 1	4.10	138 м2	84 м2	336 м2	А1 станбена куќа
КО Кисела Вода 1	4.11	226 м2	130 м2	520 м2	А1 станбена куќа
КО Кисела Вода 1	4.12	183 м2	113 м2	452 м2	А1 станбена куќа
КО Кисела Вода 1	4.13	287 м2	133 м2	532 м2	А1 станбена куќа
КО Кисела Вода 1	4.14	168 м2	87 м2	348 м2	А1 станбена куќа
КО Кисела Вода 1	4.15	251 м2	86 м2	344 м2	А1 станбена куќа
КО Кисела Вода 1	4.16	335 м2	147 м2	588 м2	А1 станбена куќа
КО Кисела Вода 1	4.17	224 м2	109 м2	436 м2	А1 станбена куќа
КО Кисела Вода 1	4.18	162 м2	78 м2	312 м2	А1 станбена куќа
КО Кисела Вода 1		1449 м2			сообраќајни површини
КО Кисела Вода 1		6171 м2	2206 м2	8824 м2	

Бруто развиената површина за граба е презентирана без површината од можни галерии, конзоли и сл.

локалитет: ДУП Бирарија, дел од блок 4  
 P=0,62ha

параметри	параметри
ПОВРШИНА ПОД ОБЈЕКТИ	м2 2206
ИЗГРАДЕНА СТАНБЕНА ПОВРШИНА	м2 8824
БРОЈ НА ДОМАЌИНСТВА	40
БРОЈ НА ЖИТЕЛИ	140
ПРОЦЕНТ НА ИЗГРАДЕНОСТ	% 36%
КОЕФИЦИЕНТ НА ИСКРИСТЕНОСТ	k 1,43
БРУТО ГУСТИНА	жит/ха 227,49
СООБРАЌАЈНИЦИ	м2 1449

ПРОФИЛИ НА СООБРАЌАЈНИЦИ

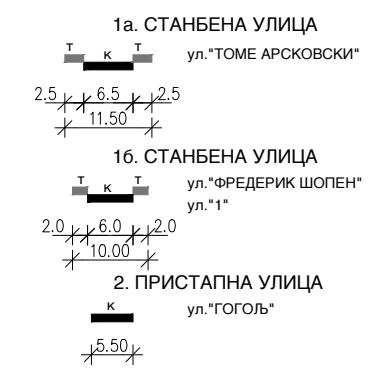

- ГРАНИЦА НА ПЛАНСКИ ОПФАТ П=0.62 ха
- ГРАНИЦА НА УРБАН ДЕЛ
- ЕЛЕМЕНТИ ЗА ОБЛИКУВАЊЕ НА СООБРАЌАЈНИЦИ
- ГРАНИЦА НА ГРАДЕЖНА ПАРЦЕЛА
- РЕГУЛАЦИОНА ЛИНИЈА
- 4 НУМЕРАЦИЈА НА УРБАН ДЕЛ
- 1-x НУМЕРАЦИЈА НА ГРАДЕЖНА ПАРЦЕЛА
- Г.Л. ПОВРШИНА ЗА ГРАДЕЃЕ ОГРАНИЧЕНА СО ГРАДЕЖНА ЛИНИЈА
- П+2+Пк КАТНОСТ НА ОБЈЕКТ
- Н=10.20м ВИСОЧИНА НА ГРАДЕЃЕ
- НАМЕНА НА ПОВРШНИНИ**
- А А - ДОМУВАЊЕ П=0.47 ха
- А1 А1 - ДОМУВАЊЕ ВО СТАНБЕНИ КУЌИ
- СООБРАЌАЈНИ ПОВРШНИНИ** П=0.15 ха
- АСФАЛТИРАНА ПОВРШИНА
- ТРОТОАРИ
- ПРИСТАПНА УЛИЦА
- КОМУНАЛНА ИНФРАСТРУКТУРА**
- ЕЛЕН. 10 кв. КАБЕЛ
- ВОДОВОД - ПОСТОЕН
- ВОДОВОД - ПЛАНИРАН
- ✕ ВОДОВОД - НАДВОР ОД УПОТРЕБА
- ФЕКАЛНА КАНАЛИЗАЦИЈА - ПОСТОЈНА
- ФЕКАЛНА КАНАЛИЗАЦИЈА - ПЛАНИРАНА
- ✕ ФЕКАЛНА КАНАЛИЗАЦИЈА - НАДВОР ОД УПОТРЕБА
- АТМОСФЕРСКА КАНАЛИЗАЦИЈА - ПЛАНИРАНА
- ПЛАНИРАНА ТРАСА НА ТЕЛЕФОНСКИ КАБЛИ



СИНТЕЗЕН ПЛАН

ИЗМЕНУВАЊЕ И ДОПОЛНУВАЊЕ НА  
 ДУП "BIRARIJA" DEL OD BLOK 4  
 OP[ITINA KISELA VODA

ТЕХ.БР. 113/11 М 1:1000

ПЛАНЕРИ:  
 BOJAN MULI^KOVSKI d.i.a. br. ov.0.0070  
 EFREMOVA ISKRA d.i.a. br. ov. 0.0085  
 LALKOVA ILINA d.i.a  
 PETROVSKA ANA d.i.a

UPRAVITEL: GAVRILOSKI ALEKSANDAR

НАРА^ATEL НА ПЛАНОТ: OP[ITINA KISELA VODA

ЛОКАЦИЈА: ДУП "BIRARIJA", OP[ITINA KISELA VODA

CRTE 5 LIST BR.