

ИЗМЕНУВАЊЕ И ДОПОЛНУВАЊЕ НА ДЕЛ ОД
ДЕТАЛЕН УРБАНИСТИЧКИ ПЛАН
М.З. 71 - ЗАПАДЕН ДЕЛ Б
(БЛОК 27)
ОПШТИНА КИСЕЛА ВОДА
ПЛАНСКА ДОКУМЕНТАЦИЈА
ПЛАНСКИ ПЕРИОД 2012-2017
М=1:1000

Усвоено на Советот на Општината со
Одлука бр. 07-79/5 од 30.08.2013
РЕПУБЛИКА МАКЕДОНИЈА
ОПШТИНА КИСЕЛА ВОДА
ПРЕДСЕДАТЕЛ НА СОВЕТ
Бр. 10/2013
КОНЕВ
Јовев

ВРЕДНОСТИТЕ НА ПОВРШИНИТЕ
НА ПАРЦЕЛИТЕ ВО ТАБЕЛИТЕ СЕ
ИНФОРМАТИВНИ. ВИСТИНСКИТЕ
ВРЕДНОСТИ СЕ ДОБИВААТ ОД
НАДЛЕЖНА ИНСТИТУЦИЈА ПО
КАРТИРАЊЕ НА ПЛАНОТ.

M - 1 : 1000

0 5 10 20 30 50m

ИНПУМА ИНСТИТУТ ЗА УРБАНИЗАМ,
СООБРАЌАЈ И ЕКОЛОГИЈА

НАРАЧАТЕЛ: Општина Кисела Вода

ИЗМЕНУВАЊЕ И ДОПОЛНУВАЊЕ НА ДЕЛ ОД
ДЕТАЛЕН УРБАНИСТИЧКИ ПЛАН
М.З. 71 - ЗАПАДЕН ДЕЛ Б (БЛОК 27)
ОПШТИНА КИСЕЛА ВОДА

ПЛАНСКА ДОКУМЕНТАЦИЈА
СИНТЕЗЕН ПЛАН

ПЛАНЕР ПОТПИСНИК
ИГОР ПОПОВСКИ,
дипл. инж. арх.,
ОВЛАСТУВАЊЕ БР. 0.0389

ИГОР ПОПОВСКИ
дипл. инж. арх.
Овластен
планер 0389

ПЛАНЕРИ
БЛАЖУНКА ТРПКОВСКА, дипл. инж. арх., ОВЛАСТУВАЊЕ БР. 0.0051
БЛАГОЈА ТАГАСОВСКИ, дипл. инж. арх., ОВЛАСТУВАЊЕ БР. 0.0063
СИЛВАНА ВАНОВСКА, дипл. инж. арх., ОВЛАСТУВАЊЕ БР. 0.0065


СОРАБОТНИЦИ
НИКОЛИНА ШАНДЕВСКА, дипл. град. инж., ОВЛАСТУВАЊЕ БР. 2.0129
ИВИЦА СТОИЛОВСКИ, дипл. сооб. инж., ОВЛАСТУВАЊЕ БР. 5.0034
ТОНКА АНДОНОВА, дипл. инж. арх.
ЕЛЕНА ТРГАЧЕВСКА, дипл. инж. арх.

УПРАВИТЕЛ:
БОРИСЛАВ ЈОСИФОВ д.и.а.

ТЕХНИЧКИ БРОЈ: 134/2011 ДАТА:
ПРОЕКТИ 2012/ДУП ОУ ДРАЧЕВО СКОПЈЕ, ЈУНИ 2013

РАЗМЕР:
P = 1 : 1000

ЛИСТ БРОЈ:
5

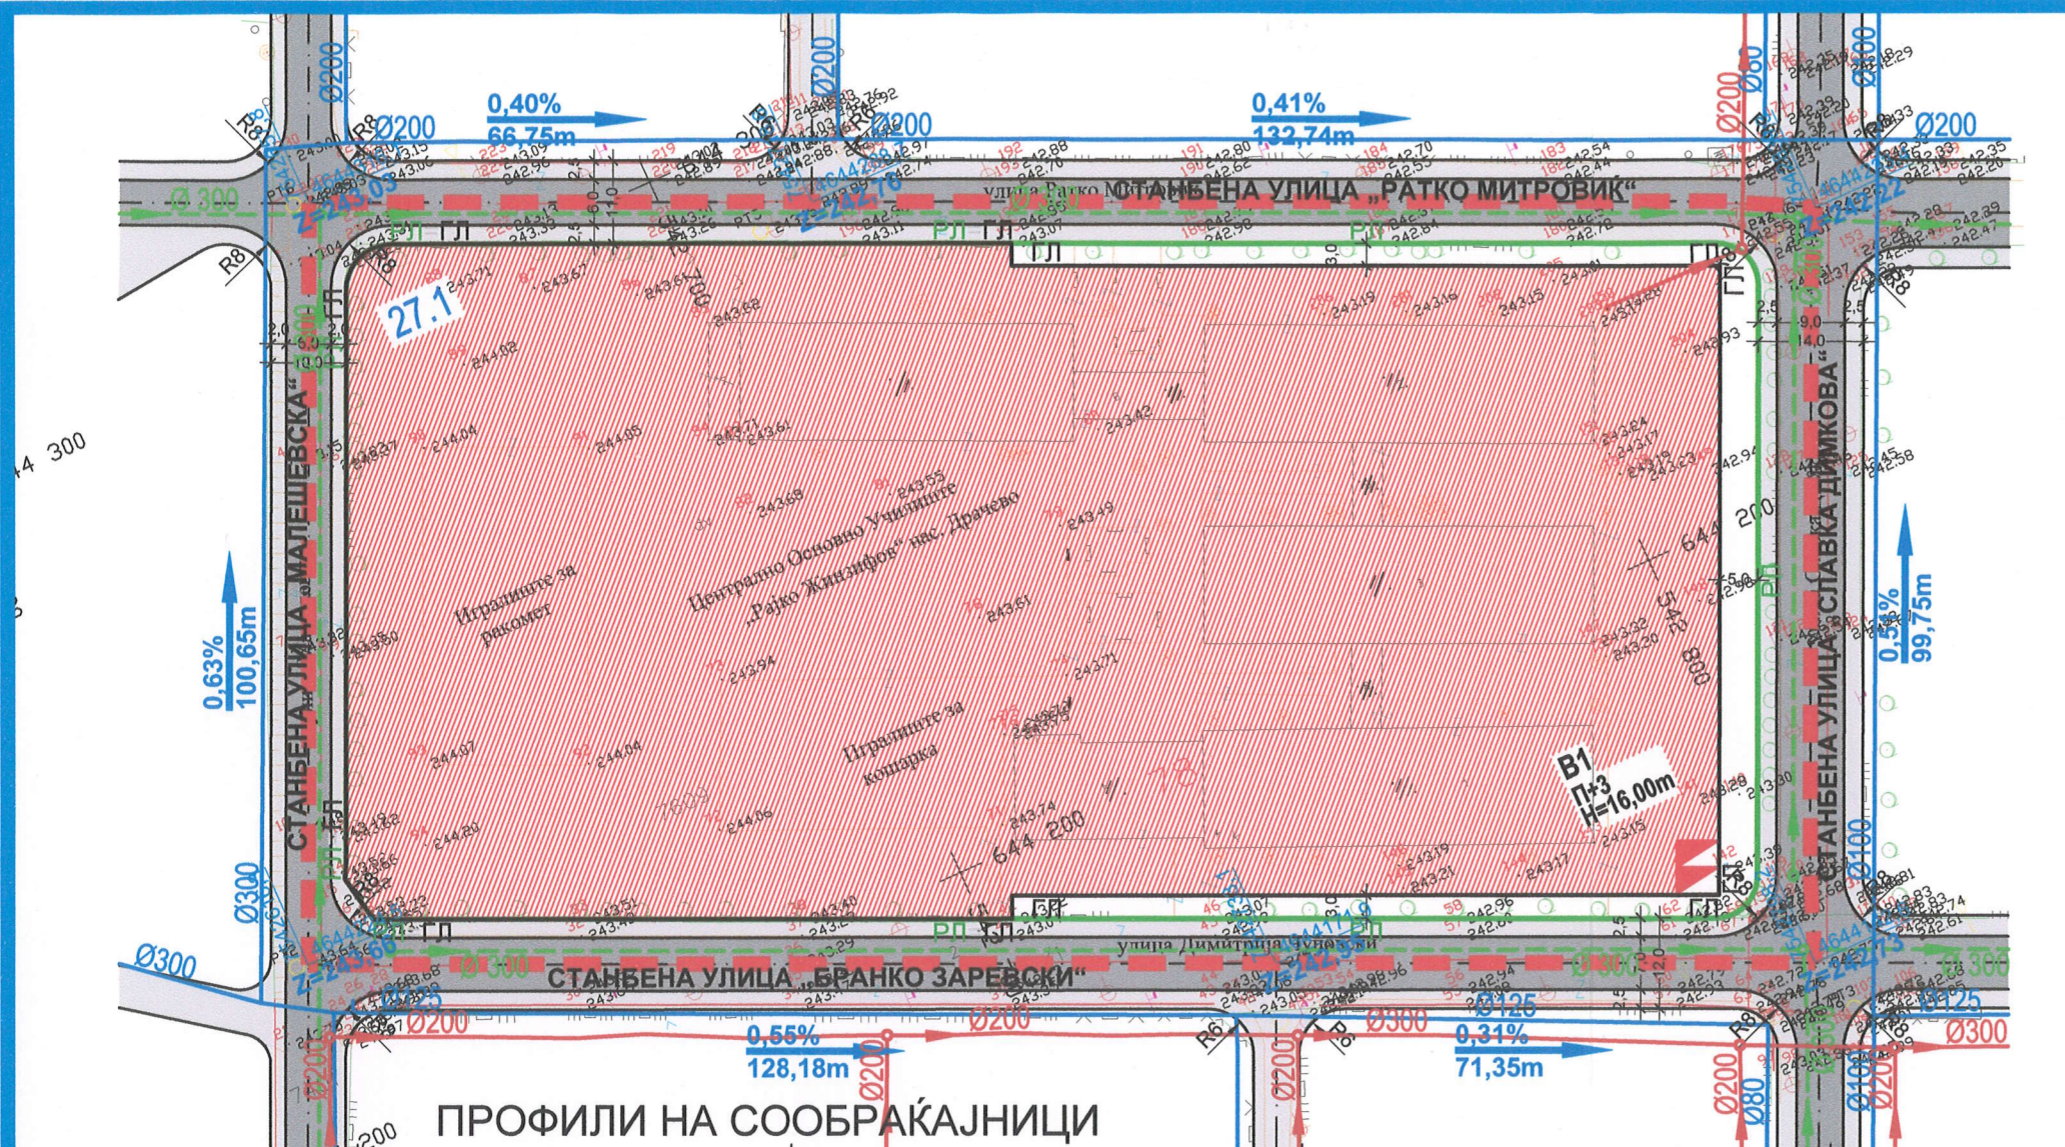

ПРОФИЛИ НА СООБРАЌАЈНИЦИ
M - 1 : 200



ЛЕГЕНДА

- ГРАНИЦА НА ПЛАНСКИ ОПФАТ
- РЛ РЕГУЛАЦИОНА ЛИНИЈА
- 27.1 НУМЕРАЦИЈА НА ГРАДЕЖНА ПАРЦЕЛА
- ГЛ ГРАДЕЖНА ЛИНИЈА
- ПОВРШИНА ЗА ГРАДЕЊЕ НА ПОВЕКЕ ГРАДБИ
- ЕЛЕМЕНТИ НА СООБРАЌАЈ
- ОСКА НА СООБРАЌАЈНИЦА

КЛАСА НА НАМЕНА

B1 ОБРАЗОВАНИЕ
(ЦОУ „РАЈКО ЖИНЗИФОВ“)

СООБРАЌАЈ

- КОЛОВОЗ
- ТРОТОАР

ИНФРАСТРУКТУРА

- ВОДОВОД
- ФЕКАЛНА КАНАЛИЗАЦИЈА
- ПЛАНИРАНА АТМОСФЕРСКА КАНАЛИЗАЦИЈА
- ПЛАНИРАНА ТРАФОСТАНИЦА

НУМЕРИЧКИ ПОДАТОЦИ

ДУП М.З. 71 - ЗАПАДЕН ДЕЛ Б (БЛОК 27), ОПШТИНА КИСЕЛА ВОДА			
B1 - ОБРАЗОВАНИЕ	ЦОУ „РАЈКО ЖИНЗИФОВ“	16623 m ²	83,12%
E1 - КОМУНАЛНА СУПРАСТРУКТУРА	СООБРАЌАЈНИ КОРИДОРИ	3376 m ²	16,88%
ВКУПНО		19999 m²	100,00%

Нумерација на градежна парцела	Група на класи на намена	Основна класа на намена	Компатибилни класи на намена на основната класа на намена	Висина на хоризонтален венец	Катност	Површина на градежна парцела (m ²)	Површина за граѓба (m ²)	Бруто развојена површина (m ²)
1	B	B1	B1 (max 10%)	16,00 m	П+3	16623 m ²	8311 m ²	16623 m ²
ВКУПНО						16623 m²	8311 m²	16623 m²

