


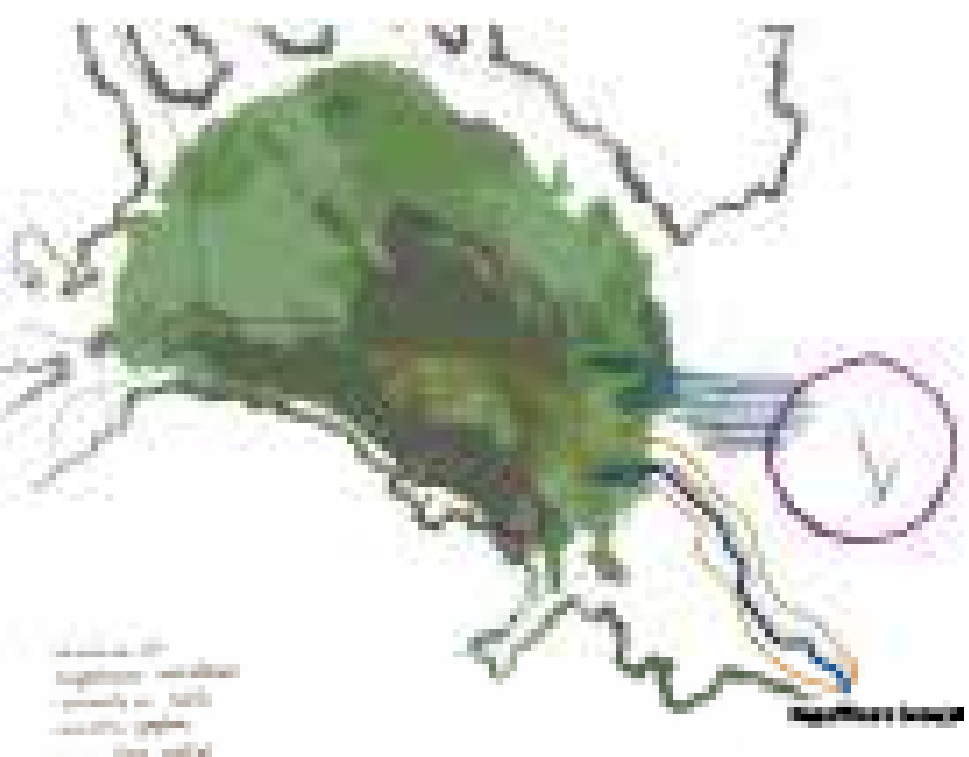
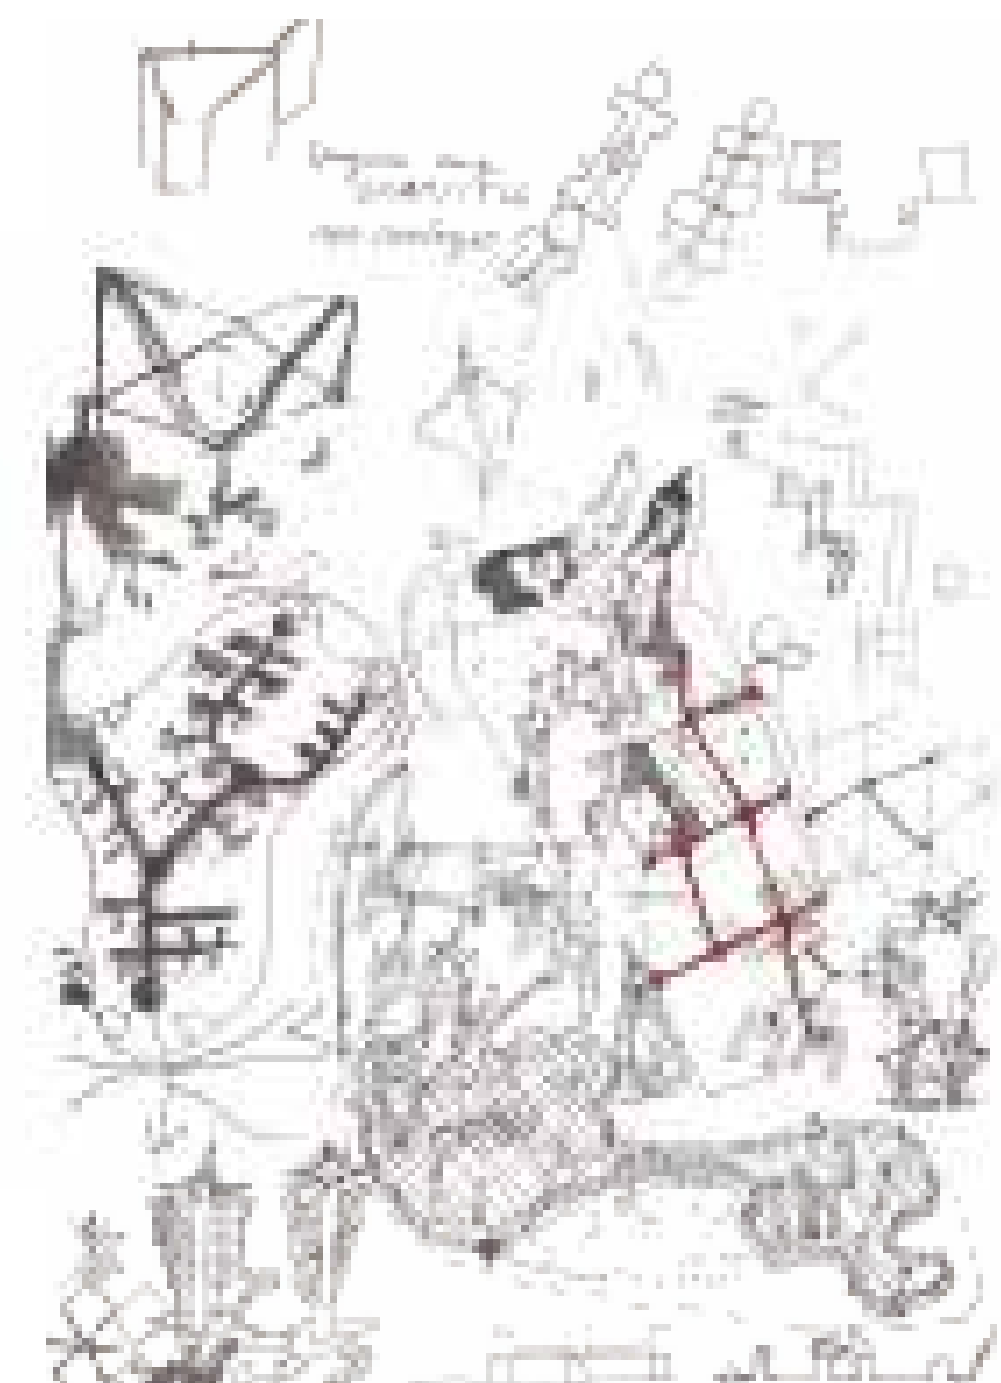
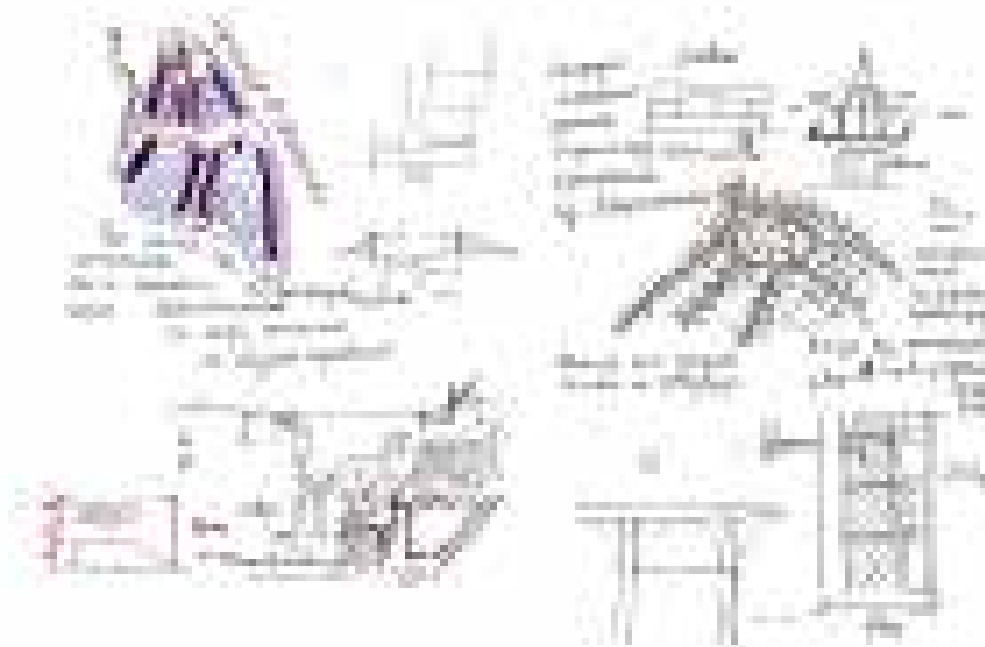
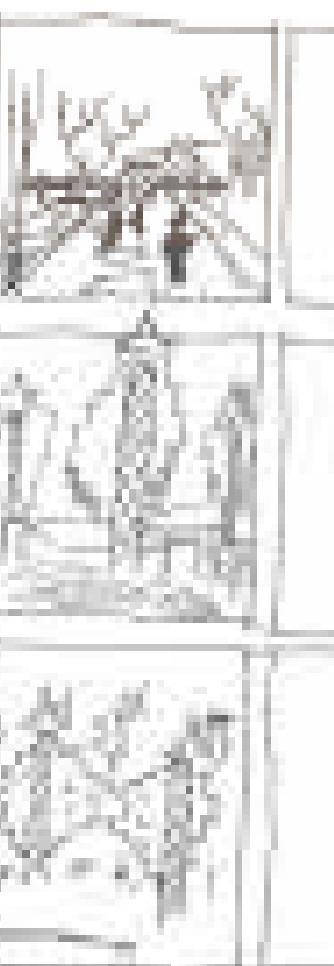


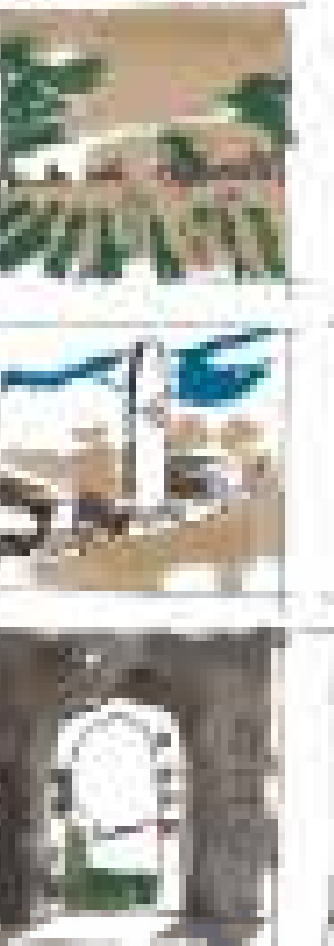


**ОДА
ЗА
СНОШЕ**

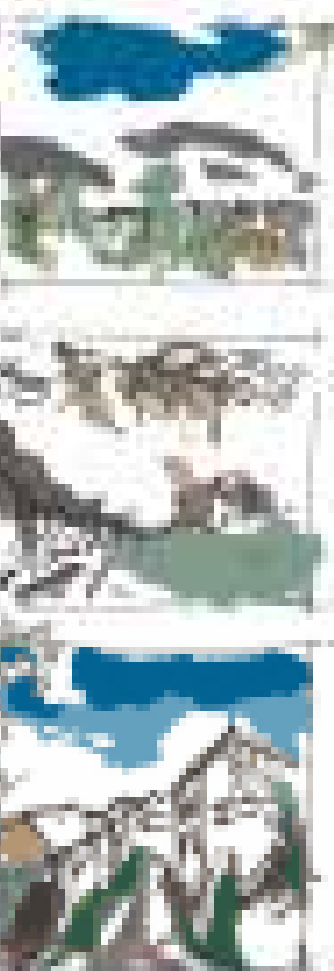

КОНЦЕПТУАЛЕН РАЗВИТОК

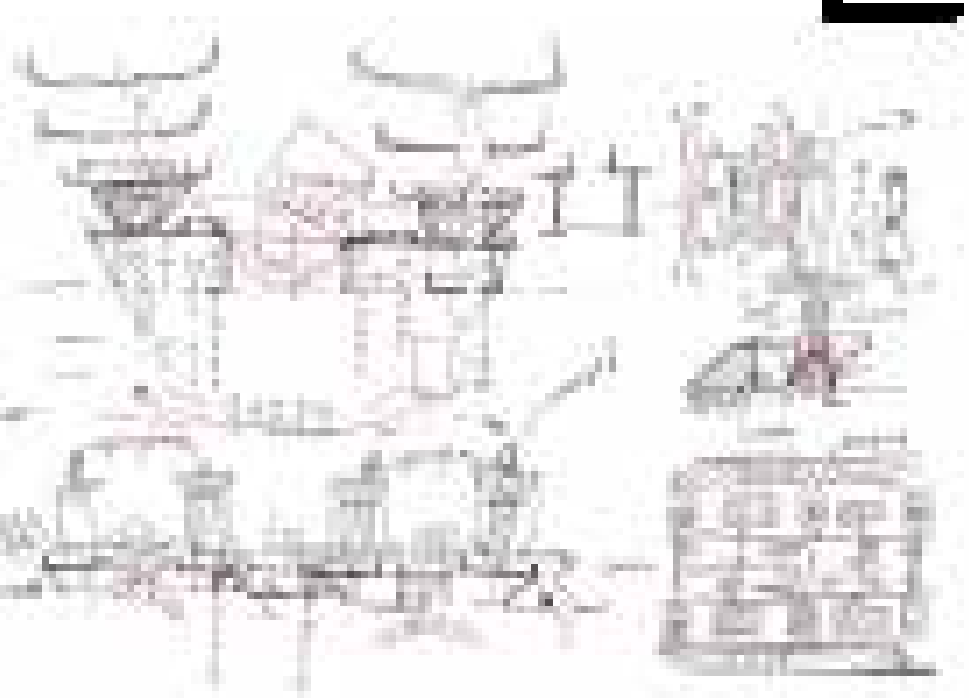


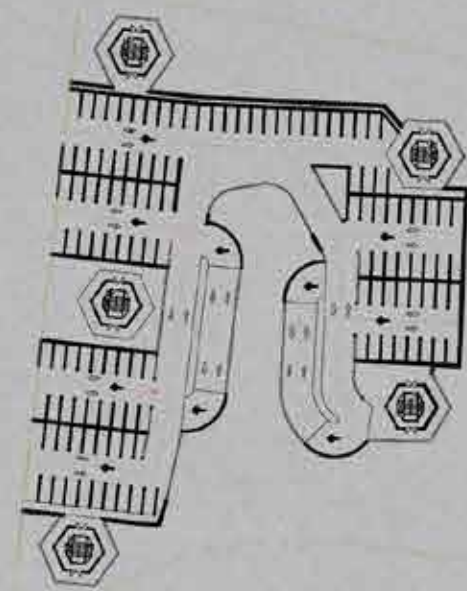


НИВО -3,00М




НИВО +/-0,00М

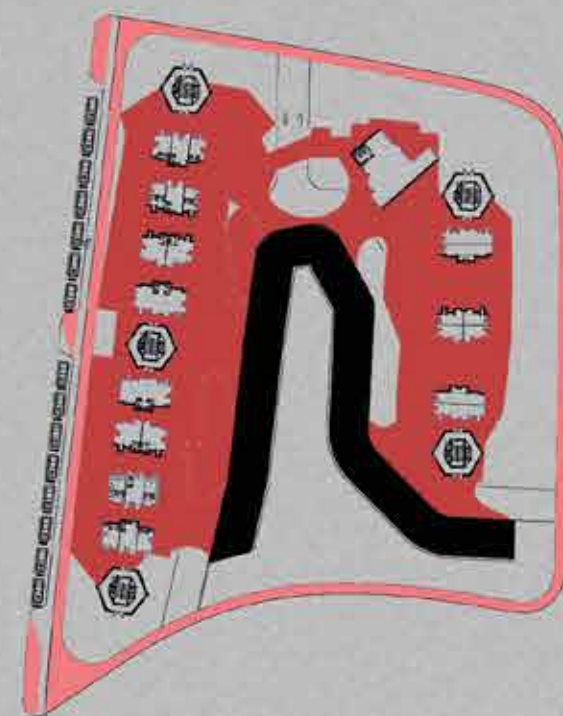


НИВО +5,00М

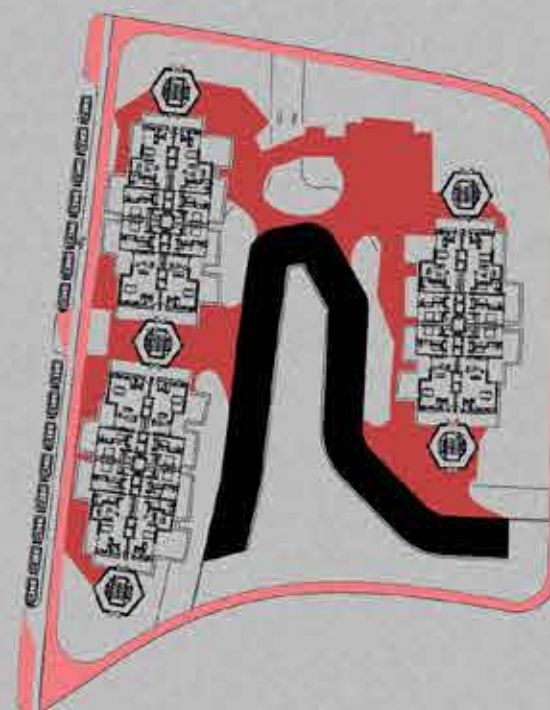

НИВО +7,00М

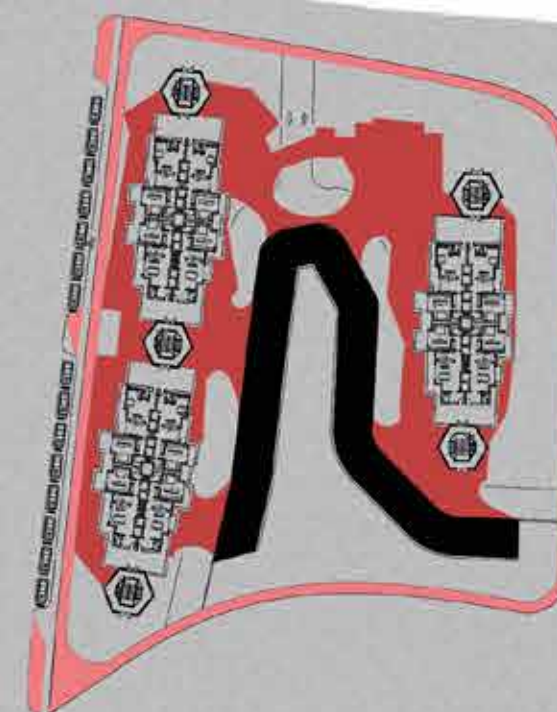


НИВО +21,00М

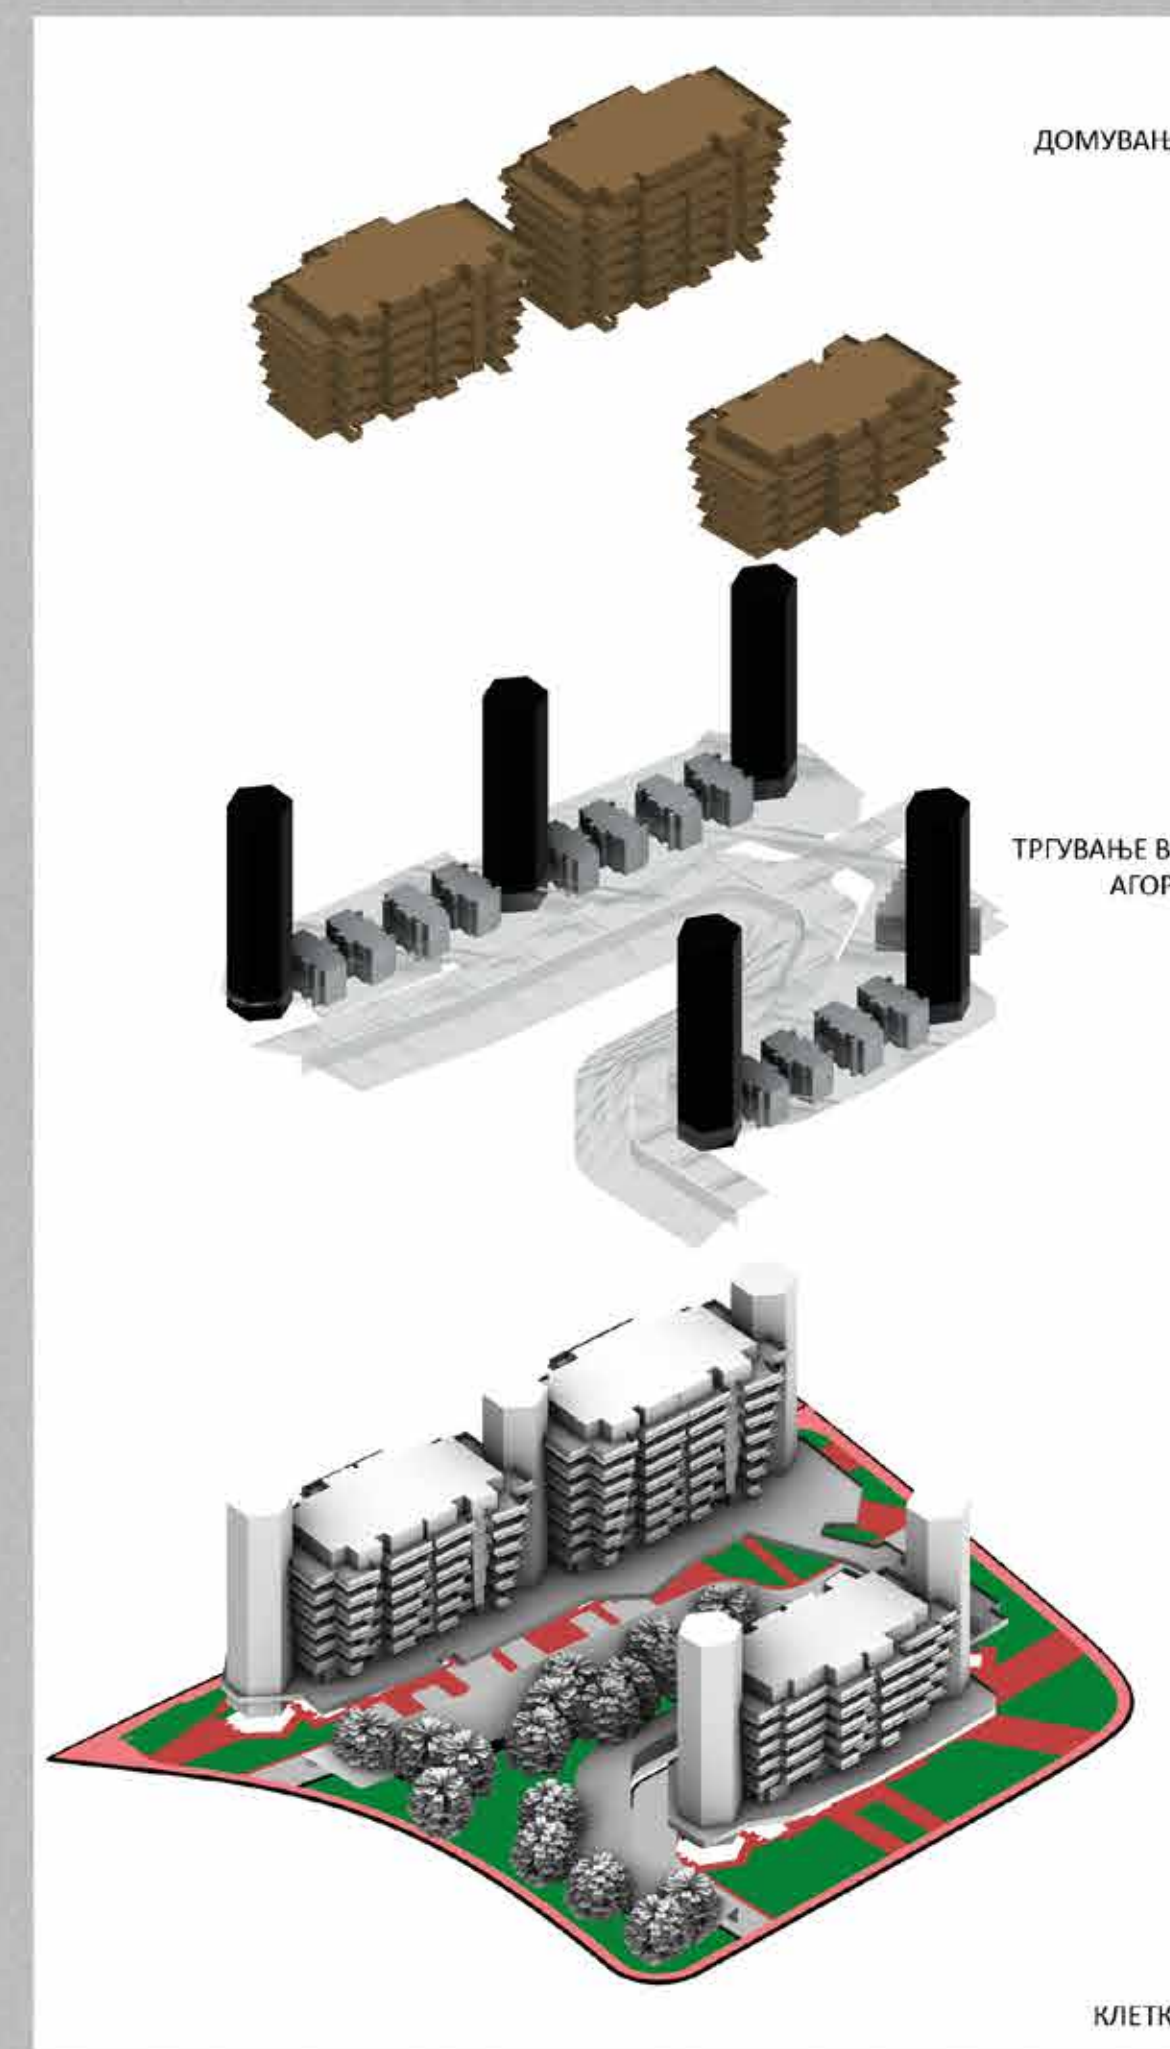



ДОМУВАЊЕ

ТРГУВАЊЕ ВО
АГОРА

КЛЕТКА

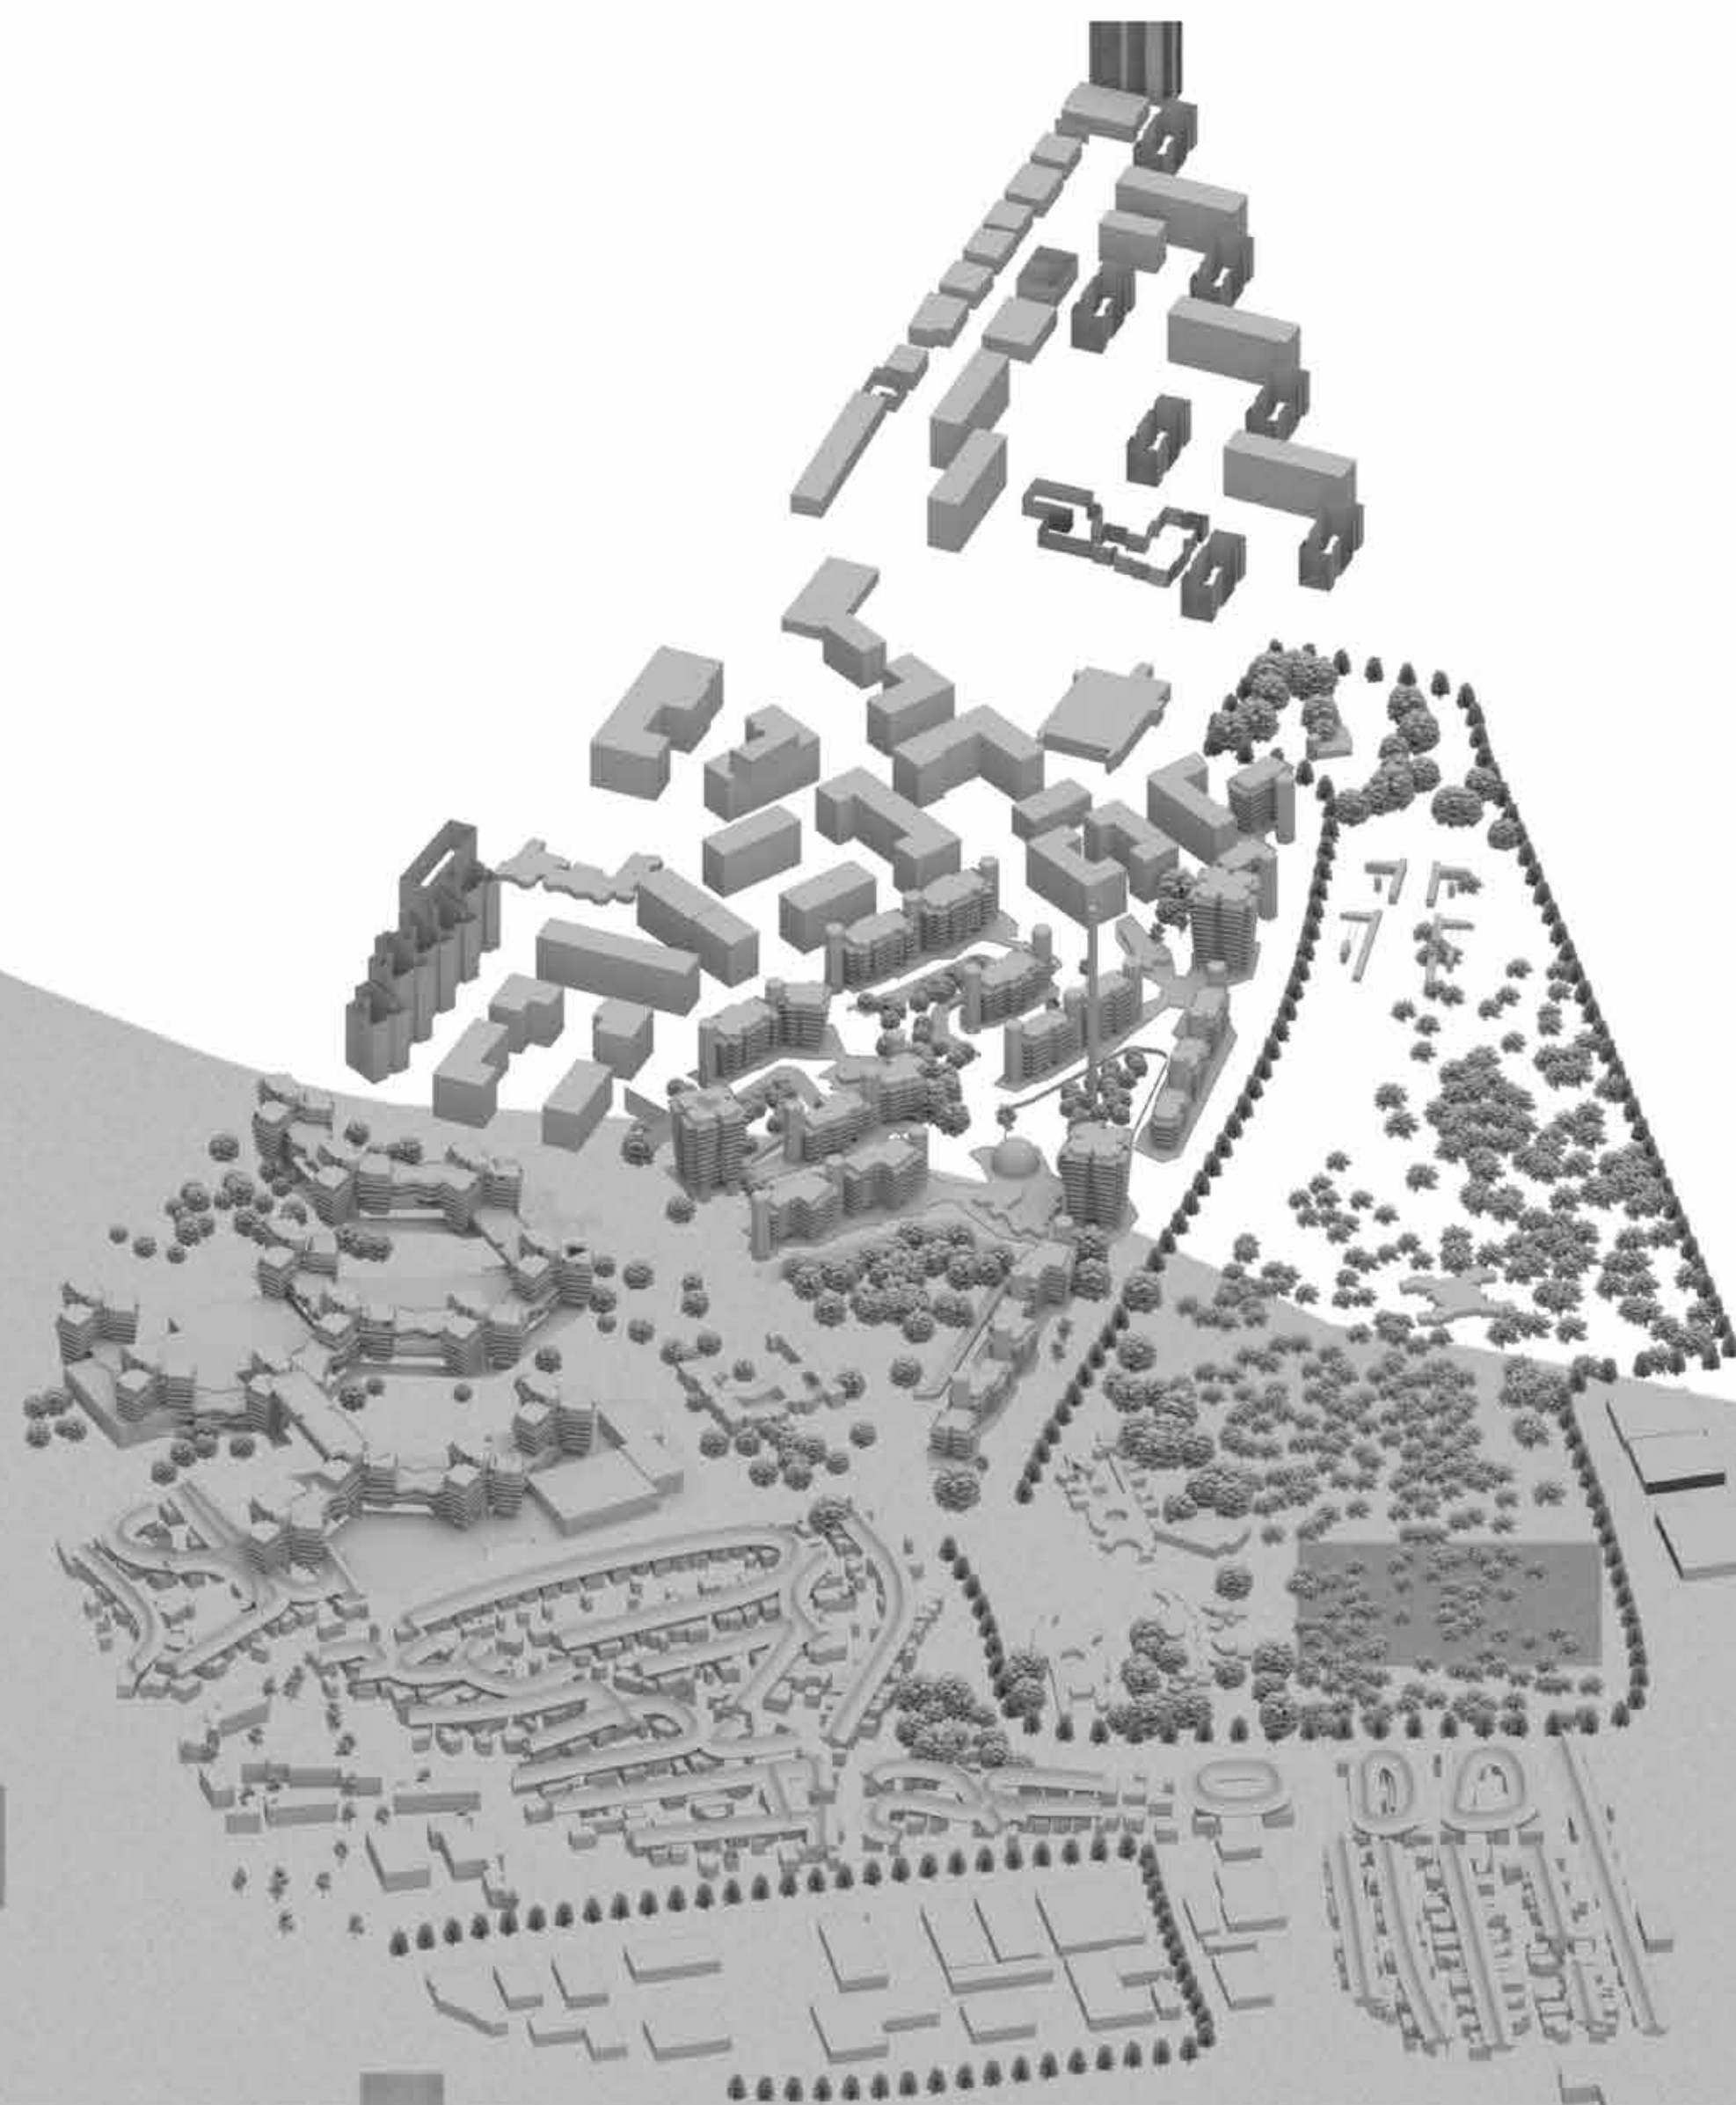

АКСОНОМЕТРИЈА ОД ЦЕЛОСЕН ОПФАТ

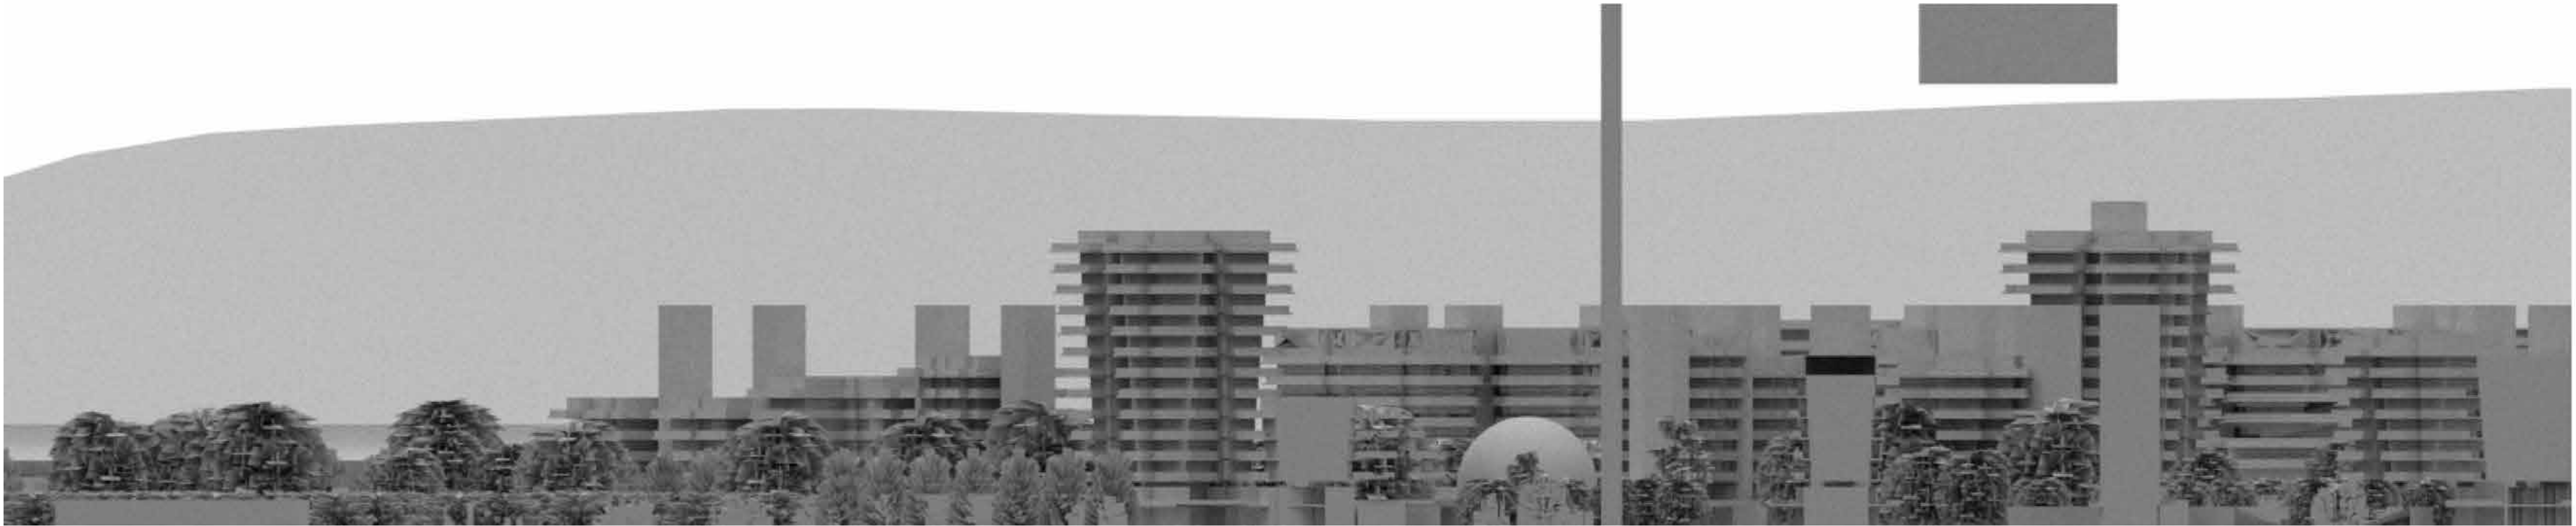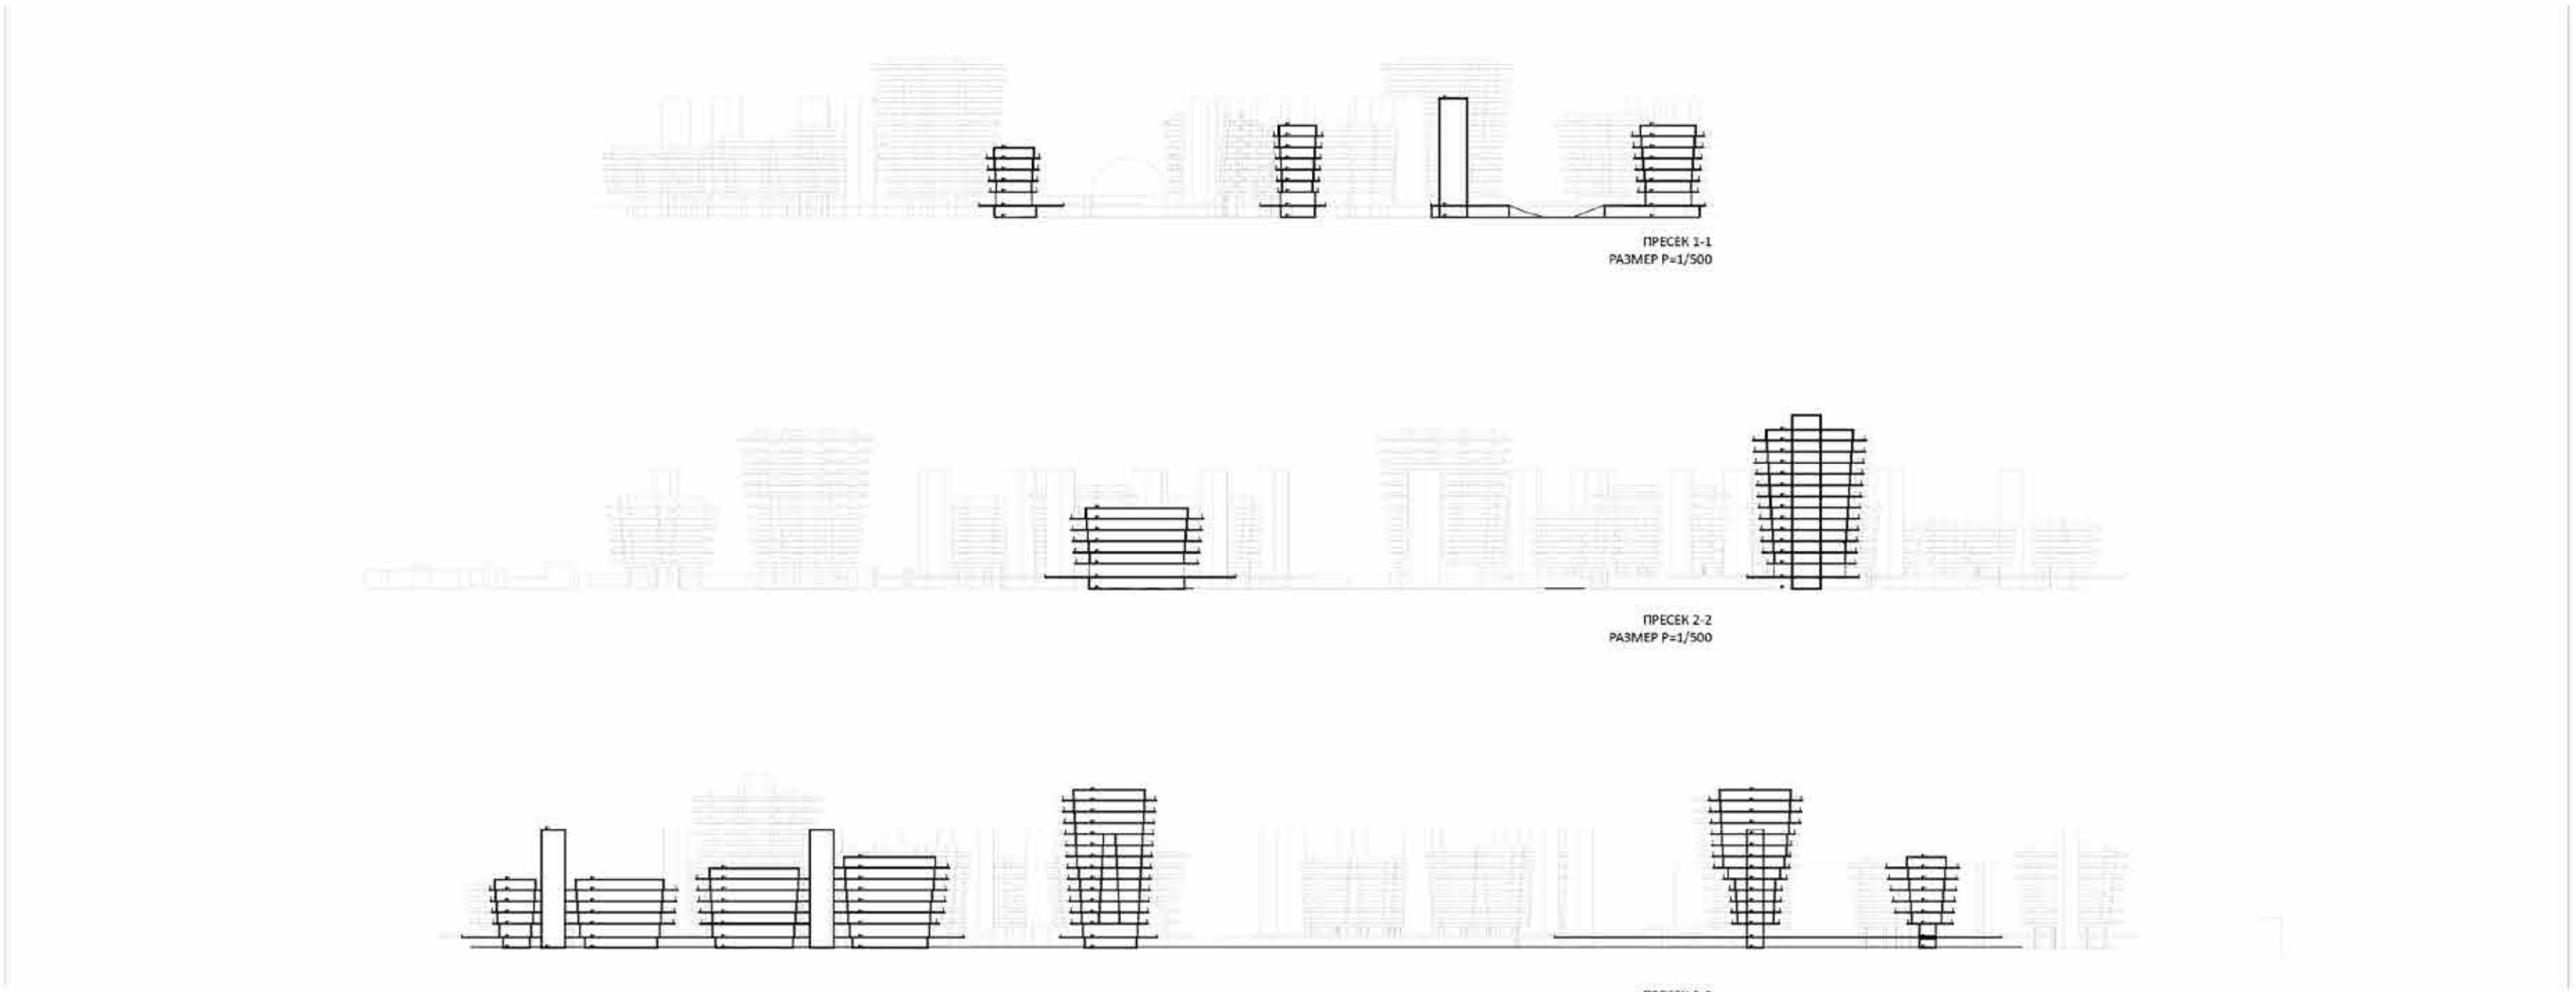

ОСНОВА НА ПЕТТА ФАСАДА-ЗОНА 1 P=1/1000

