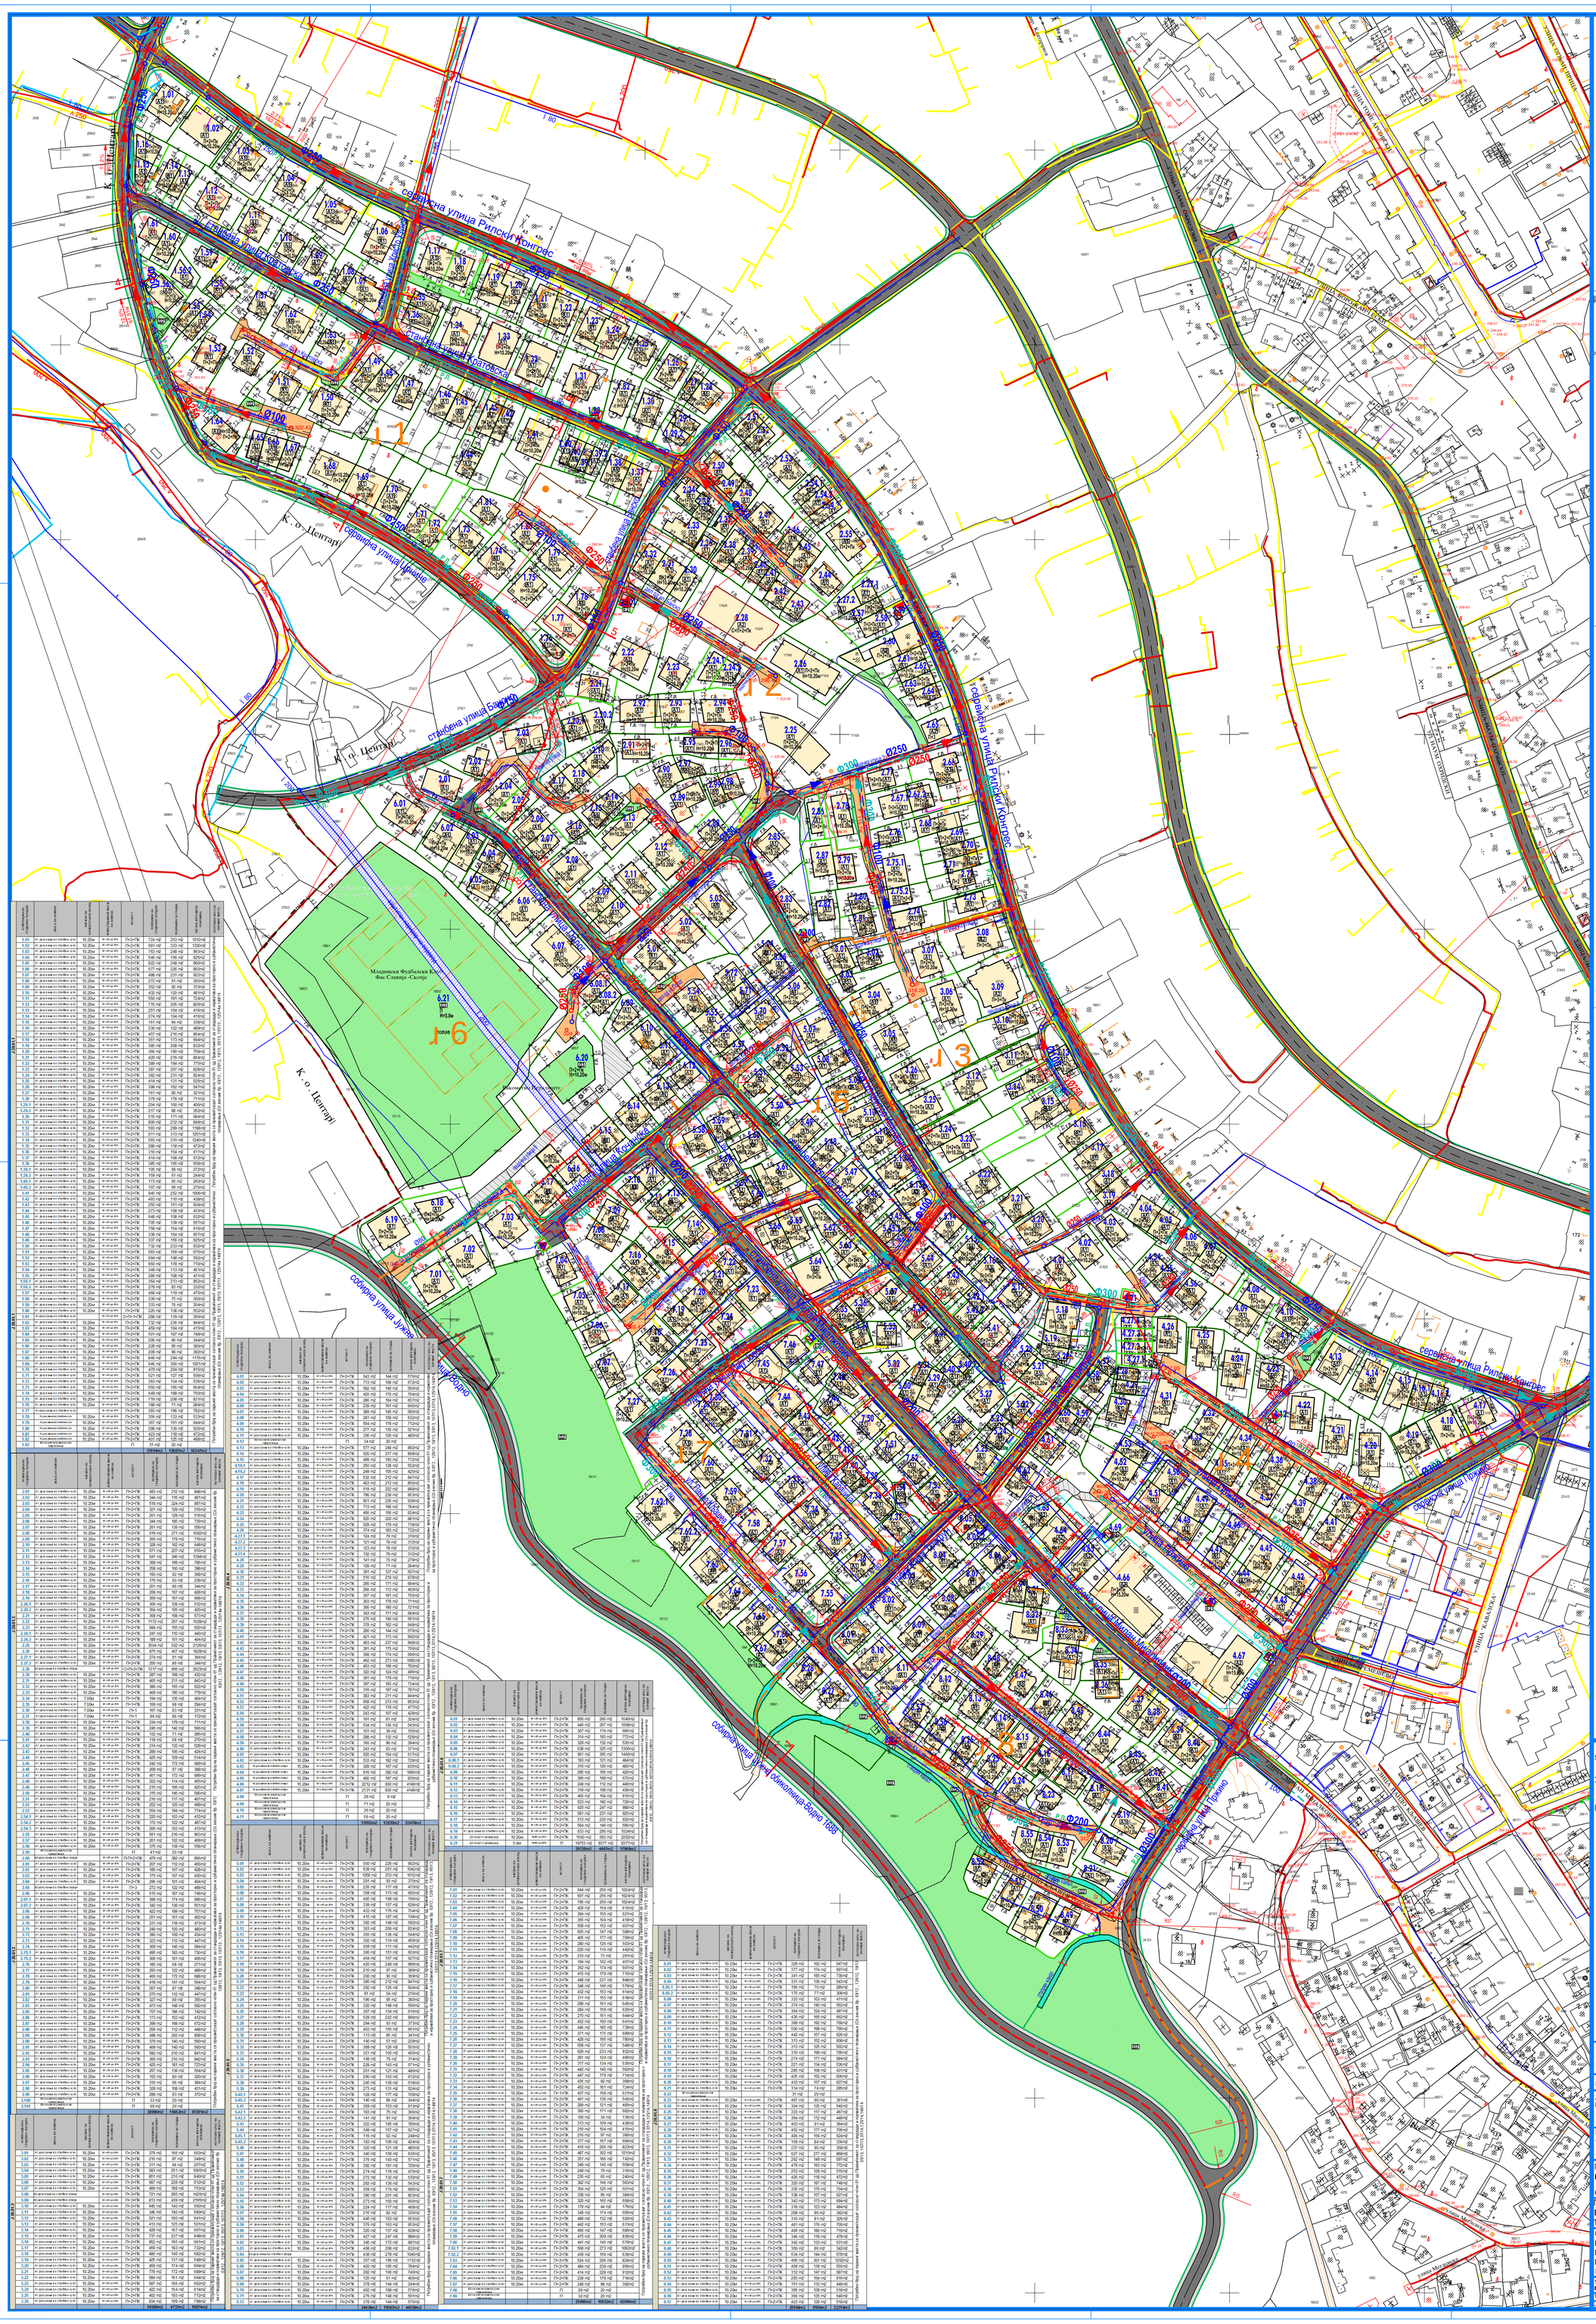
ПРОФИЛИ
НА СООБРАЌАЈНИЦИ:
СОБИРНИ УЛИЦИ
ул. ЈУЖНА ОБИКОЛНИЦА
СЕРВИСНИ УЛИЦИ
ул. РИЛСКИ КОНГРЕС
ул. ПРКИЊО
ПЕШАЧКИ УЛИЦИ
пешачка улица 1-(7.2m)
пешачка улица 2-(4.0m)
пешачка улица 3-(3.1m)
пешачка улица 4-(2.6m)
пешачка улица 5-(2.7m)
пешачка улица 6-(6.0m)
пешачка улица 7-(4.7m)
пешачка улица 8-(1.8m)
пешачка улица 9-(2.7m)
пешачка улица 10-(2.5m)
пешачка улица 11-(3.0m)
пешачка улица 12-(3.8m)
пешачка улица 13-(5.5m)
пешачка улица 14-(4.0m)
пешачка улица 15-(3.8m)
пешачка улица 16-(1.5m)
СТАНБЕНИ УЛИЦИ
ул. ЦРНИЧЕ
ул. БАЊСКО
ул. КРАТОВСКА
ул. МИЛАН МИЈАЛКОВИЌ
ул. ПОЛОГ
ул. ЗЕЛЕНГОРА
ул.КАРА ТРИФУН
ул.ПЕЈУ ЈАВОРОВ
ул.КОЧАНСКА
ул.КАРАЏИЦА
ул.ХРИСТО УЗУНОВ
ПРИСТАПНИ УЛИЦИ
дел од ул. Кратовска-737
дел од ул. Бањско-438
дел од ул. Црничје-437
дел од ул. Бањско-438
дел од ул. Бањско-438
ул. Виктор Иванович Гмигрович -677
ул. Виктор Иванович Гмигрович -677
ул. Виктор Иванович Гмигрович -677
дел од ул. Рилски Конгрес -441
дел од ул. Милан Мијалковиќ - 745
дел од ул. Милан Мијалковиќ - 745
дел од ул. Милан Мијалковиќ - 745
ул.Панде Кљашев - 683
ул. Панде Кљашев - 683
дел од ул. Караџица - 682
дел од ул.Пологот - 685
дел од ул.Пологот - 685
дел од ул.Пологот - 685
дел од ул.Пологот - 685
ул. Калина Поливанова - 686
дел од ул.Пркињо - 679
дел од ул.Пркињо - 679
дел од ул.Пркињо - 679
дел од ул.Кочанска - 678
ЛЕГЕНДА:
ГРАНИЦА НА ПЛАНСКИ ОПФАТ П=30.24ха
ГРАНИЦА НА БЛОК 1-8
Ј1 НУМЕРАЦИЈА НА БЛОК
1.10 НУМЕРАЦИЈА НА ГРАДЕЖНА ПАРЦЕЛА
ЕЛЕМЕНТИ НА УЛИЧНА МРЕЖА
ОСКА НА СООБРАЌАЈНИЦА
РЕГУЛАЦИОНА ЛИНИЈА
ГРАНИЦА НА ГРАДЕЖНА ПАРЦЕЛА
ГРАДЕЖНА ЛИНИЈА
ПОДЗЕМНА ГРАДЕЖНА ЛИНИЈА
Н=10.20м ВИСОЧИНА НА ГРАДЕЊЕ
П+2+Пк КАТНОСТ НА ОБЈЕКТ
ПОВРШИНА ЗА ГРАДБА
БЕСПРАВНА ГРАДБА
КЛАСА НА НАМЕНА:
А ДОМУВАЊЕ
ДОМУВАЊЕ ВО СТАНБЕНИ КУЌИ
ДОМУВАЊЕ ВО СТАНБЕНИ ЗГРАДИ
Д ЗЕЛЕНИЛО И РЕКРЕАЦИЈА
ПАРКОВСКО ЗЕЛЕНИЛО
ЗАШТИТНО ЗЕЛЕНИЛО
СПОРТ И РЕКРЕАЦИЈА
Е ИНФРАСТРУКТУРА
КОМУНАЛНА ИНФРАСТРУКТУРА-ПАРКИНГ
КОЛОВОЗ
ТРОТОАР
ПРИСТАПНА УЛИЦА
ПЕШАЧКА ПАТЕКА
ВОДОТЕК
ПОСТОЈНА ВОДОВОДНА МРЕЖА
ПЛАНИРАНА ВОДОВОДНА МРЕЖА
ЗАШТИТЕН КОРИДОР НА ВОДОВОДНА МРЕЖА
ПОСТОЈНА ФЕКАЛНА КАНАЛИЗАЦИЈА
ПЛАНИРАНА ФЕКАЛНА КАНАЛИЗАЦИЈА
ЗАШТИТЕН КОРИДОР НА ФЕКАЛНА КАНАЛИЗАЦИЈА
ПОСТОЈНА АТМОСФЕРСКА КАНАЛИЗАЦИЈА
ПЛАНИРАНА АТМОСФЕРСКА КАНАЛИЗАЦИЈА
ПОСТОЈНА ТЕЛЕКОМУНИКАЦИСКА МРЕЖА
ПЛАНИРАНА ТЕЛЕКОМУНИКАЦИСКА МРЕЖА
ПОСТОЈНИ ЕЛЕКТРИЧНИ ВОДОВИ
ТЕЛЕКОМУНИКАЦИСКА ИНФРАСТРУКТУРА
ДИСЛОКАЦИЈА
ПОСТОЈНА ТРАФОСТАНИЦА 10/0,4kV
ПЛАНИРАНА ТРАФОСТАНИЦА 10/0,4kV
БАКАРЕН КАБЕЛ
ОПТИЧКИ КАБЕЛ
КАНАЛ
КОАКСИЈАЛЕН КАБЕЛ
ДЕТАЛЕН УРБАНИСТИЧКИ ПЛАН
ГРАДСКА ЧЕТВРТ Ј 20
БЛОК 01
ОПШТИНА КИСЕЛА ВОДА - СКОПЈЕ
М=1:1000
ВРЕДНОСТИТЕ НА ПОВРШИНИТЕ НА ПАРЦЕЛИТЕ ВО ТАБЕЛИТЕ СЕ ИНФОРМАТИВНИ, ВИСТИНСКИТЕ ВРЕДНОСТИ СЕ ДОБИВААТ ОД НАДЛЕЖНА ИНСТИТУЦИЈА ПО КАРТИРАЊЕ НА ПЛАНОТ.
ИНСТИТУТ ЗА УРБАНИЗАМ, СООБРАЌАЈ И ЕКОЛОГИЈА
НОСИТЕЛ НА ПЛАНОТ: ОПШТИНА КИСЕЛА ВОДА - СКОПЈЕ
ДЕТАЛЕН УРБАНИСТИЧКИ ПЛАН ЗА ГРАДСКА ЧЕТВРТ Ј 20 БЛОК 01 ОПШТИНА КИСЕЛА ВОДА - СКОПЈЕ
ПЛАНСКА ДОКУМЕНТАЦИЈА
СИНТЕЗЕН ПРИКАЗ
ПЛАНЕР ПОТПИСНИК:
СИЛВАНА ВАНОВСКА
д.и.а. овластување 0.0065
ПЛАНЕРИ:
БЛАГОЈА ТАГАСОВСКИ д.и.а. овластување 0.0063
ТОНКА АНДОНОВА д.и.а. овластување 0.0447
СОРАБОТНИЦИ:
НИКОЛИНА ШАНДЕВСКА д.г.и. овластување 2.0129
ИВИЦА СТОИЛОВСКИ д.с.и. овластување 5.0034
ЕЛЕНА ТРГАЧЕВСКА д.и.а. овластување 0.0413
БОГДАН НАСТЕСКИ - ГЕРМАН д.и.а. овластување 0.0412
УПРАВИТЕЛ:
БОРИСЛАВ ЈОСИФОВ д.и.а.
РАЗМЕР:
Р = 1 : 1000
Технички број: 118/2014
ДАТА:
СКОПЈЕ, јуни 2016
ЛИСТ БРОЈ:
05