ПРОФИЛИ НА СООБРАЌАЈНИЦИ

М - 1 : 200

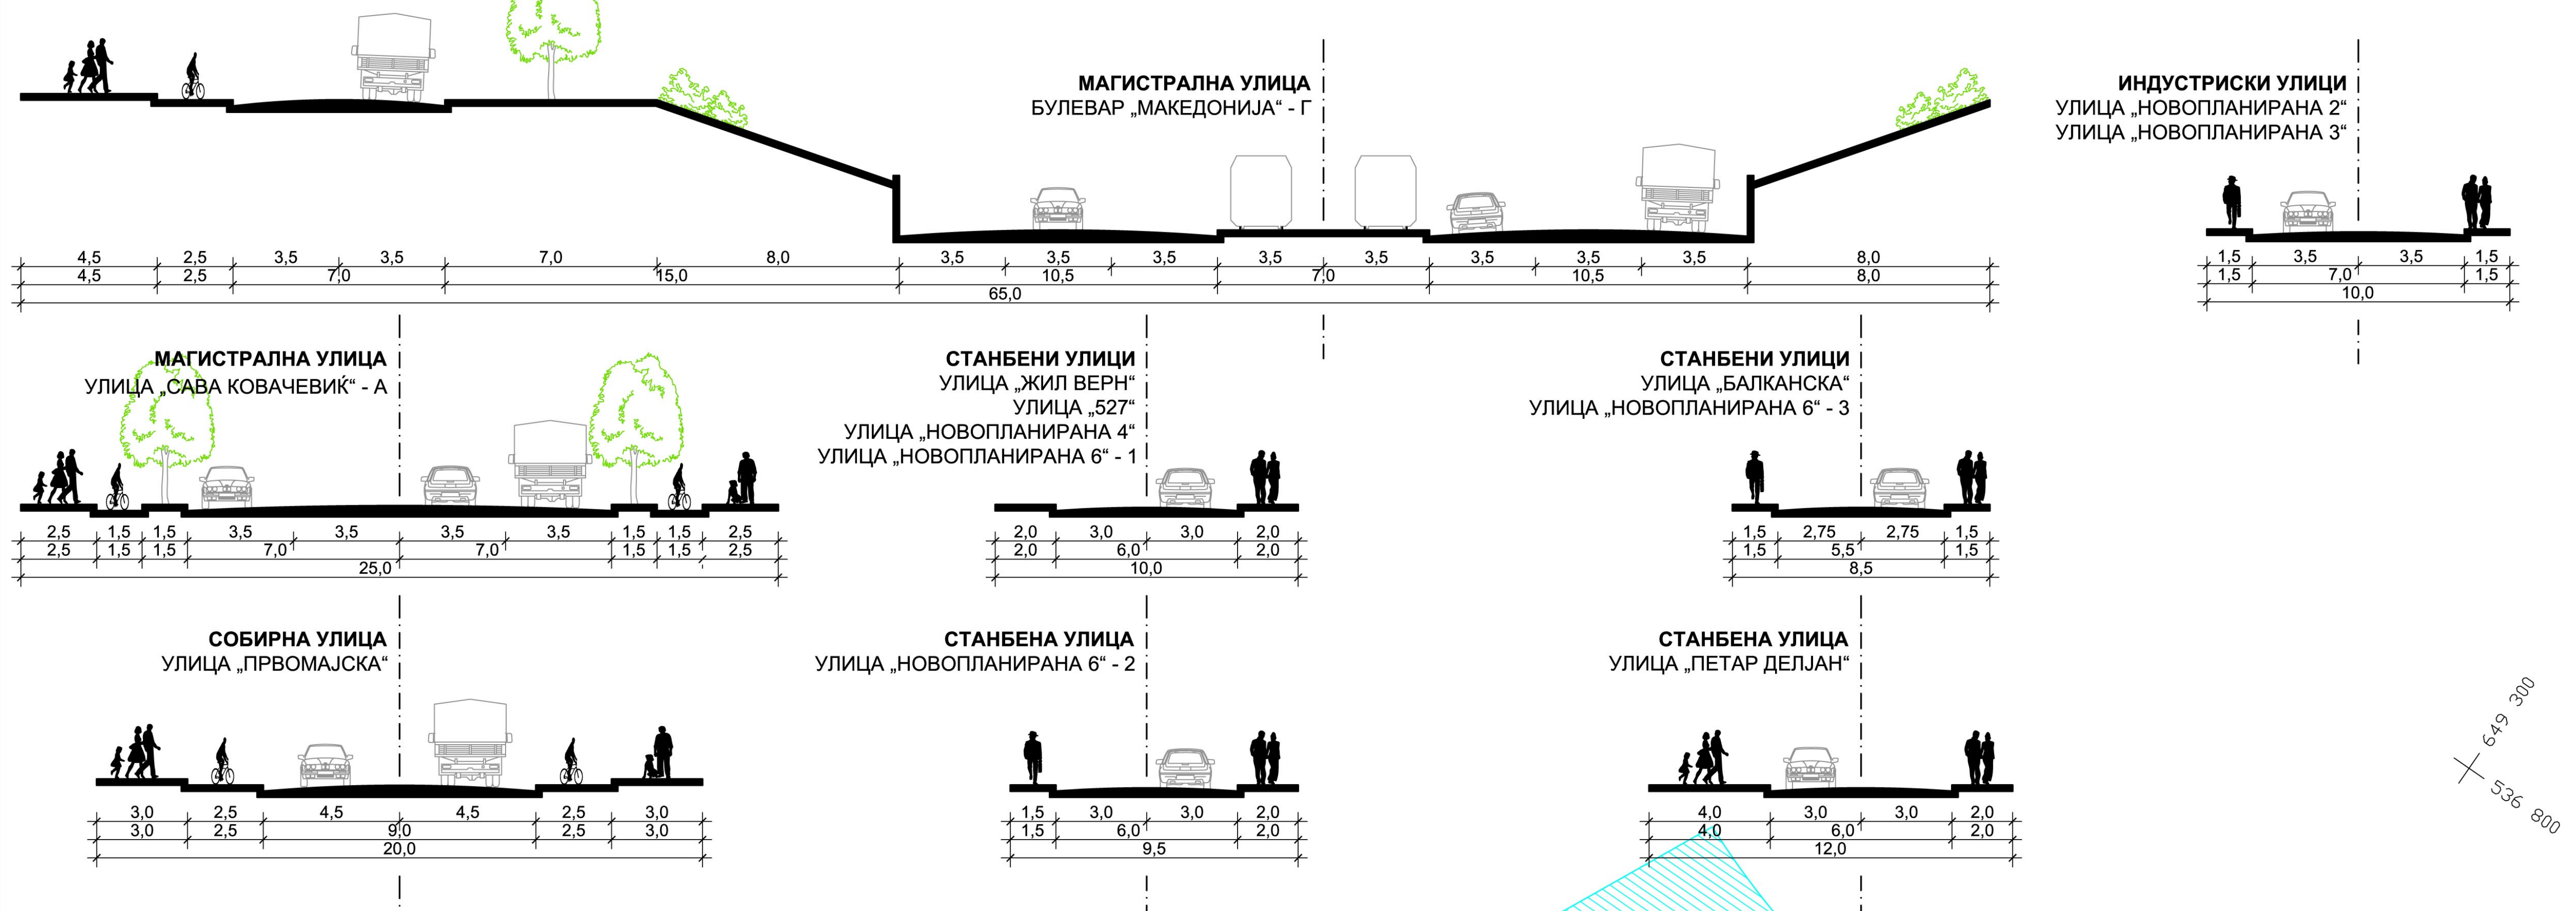
МАГИСТРАЛНА УЛИЦА
БУЛЕВАР „МАКЕДОНИЈА“ - Г
4,5 2,5 3,5 3,5 7,0 8,0 3,5 3,5 3,5 3,5 3,5 3,5 3,5 3,5 8,0
4,5 2,5 7,0 15,0 10,5 7,0 10,5 8,0
65,0
ИНДУСТРИСКИ УЛИЦИ
УЛИЦА „НОВОПЛАНИРАНА 2“
УЛИЦА „НОВОПЛАНИРАНА 3“
1,5 3,5 3,5 1,5
1,5 7,0 1,5
10,0
МАГИСТРАЛНА УЛИЦА
УЛИЦА „САВА КОВАЧЕВИЌ“ - А
2,5 1,5 1,5 3,5 3,5 3,5 3,5 1,5 1,5 2,5
2,5 1,5 1,5 7,0 7,0 1,5 1,5 2,5
25,0
СТАНБЕНИ УЛИЦИ
УЛИЦА „ЖИЛ ВЕРН“
УЛИЦА „527“
УЛИЦА „НОВОПЛАНИРАНА 4“
УЛИЦА „НОВОПЛАНИРАНА 6“ - 1
2,0 3,0 3,0 2,0
2,0 6,0 2,0
10,0
СТАНБЕНИ УЛИЦИ
УЛИЦА „БАЛКАНСКА“
УЛИЦА „НОВОПЛАНИРАНА 6“ - 3
1,5 2,75 2,75 1,5
1,5 5,5 1,5
8,5
СОБИРНА УЛИЦА
УЛИЦА „ПРВОМАЈСКА“
3,0 2,5 4,5 4,5 2,5 3,0
3,0 2,5 9,0 2,5 3,0
20,0
СТАНБЕНА УЛИЦА
УЛИЦА „НОВОПЛАНИРАНА 6“ - 2
1,5 3,0 3,0 2,0
1,5 6,0 2,0
9,5
СТАНБЕНА УЛИЦА
УЛИЦА „ПЕТАР ДЕЛЈАН“
4,0 3,0 3,0 2,0
4,0 6,0 2,0
12,0

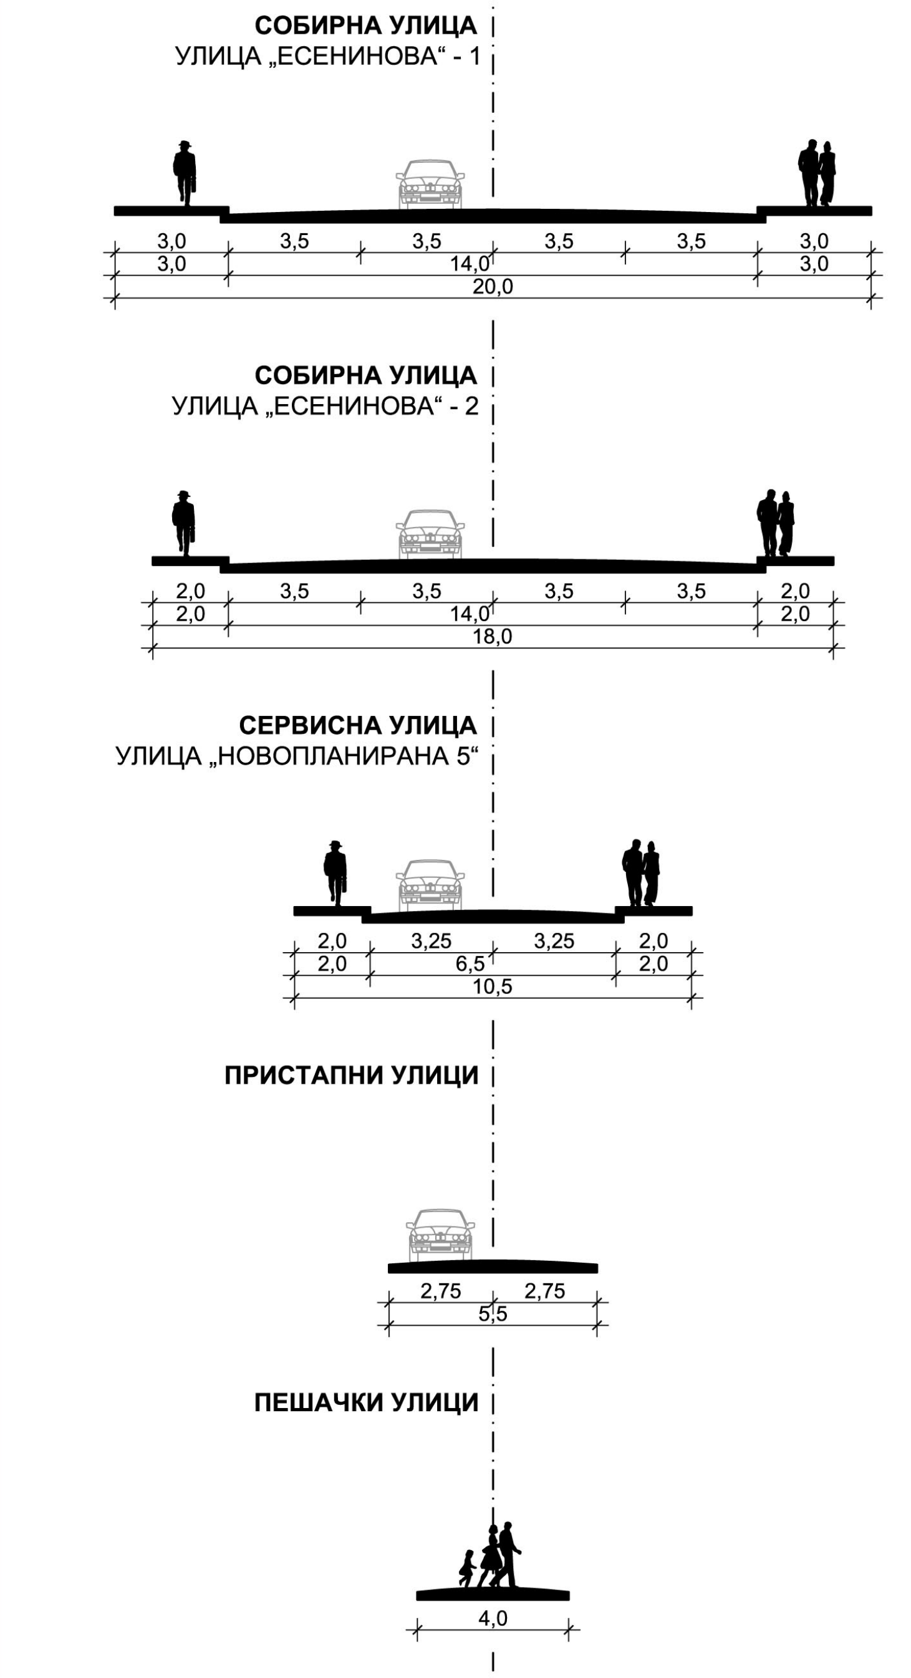
СОБИРНА УЛИЦА
УЛИЦА „ЕСЕНИНОВА“ - 1
3,0 3,5 3,5 3,5 3,5 3,0
3,0 14,0 3,0
20,0
СОБИРНА УЛИЦА
УЛИЦА „ЕСЕНИНОВА“ - 2
2,0 3,5 3,5 3,5 3,5 2,0
2,0 14,0 2,0
18,0
СЕРВИСНА УЛИЦА
УЛИЦА „НОВОПЛАНИРАНА 5“
2,0 3,25 3,25 2,0
2,0 6,5 2,0
10,5
ПРИСТАПНИ УЛИЦИ
2,75 2,75
5,5
ПЕШАЧКИ УЛИЦИ
4,0

ДУП | М.З. ЦВЕТАН ДИМОВ - СЛАВИЈА, ОПШТИНА КИСЕЛА ВОДА

ЦЕЛ ОПФАТ	А1 - ДОМУВАЊЕ ВО СТАНБЕНИ КУЌИ		7393 m²	6,34%
	А2 - ДОМУВАЊЕ ВО СТАНБЕНИ ЗГРАДИ		18882 m²	16,20%
	А2; Б4 - ДОМУВАЊЕ ВО СТАНБЕНИ ЗГРАДИ; ДЕЛОВНИ НАМЕНИ		2636 m²	2,26%
	Б2 - ГОЛЕМИ ТРГОВСКИ ЕДИНИЦИ		11868 m²	10,18%
	В4 - ДРЖАВНИ ИНСТИТУЦИИ	ЕЛС ОПШТИНА КИСЕЛА ВОДА	7188 m²	6,17%
	Г2; Г3; Г4 - ЛЕСНА И НЕЗАГАДУВАЧКА ИНДУСТРИЈА; СЕРВИСИ; СТОВАРИШТА		6537 m²	5,61%
	Г3 - СЕРВИСИ		2896 m²	2,49%
	Д2 - ЗАШТИТНО ЗЕЛЕНИЛО		225 m²	0,19%
	Д3 - СПОРТ И РЕКРЕАЦИЈА		2558 m²	2,20%
	Е1 - КОМУНАЛНА ИНФРАСТРУКТУРА	СООБРАЌАЈНИ КОРИДОРИ	53309 m²	45,75%
	Е2 - КОМУНАЛНА СУПРАСТРУКТУРА	КАТНА ГАРАЖА	2707 m²	2,32%
	Е2 - КОМУНАЛНА СУПРАСТРУКТУРА	ТРАФОСТАНИЦИ	333 m²	0,29%
ВКУПНО			116533 m²	100,00%

ДУП | М.З. ЦВЕТАН ДИМОВ - СЛАВИЈА, ОПШТИНА КИСЕЛА ВОДА

БЛОК 1	Г2; Г3; Г4 - ЛЕСНА И НЕЗАГАДУВАЧКА ИНДУСТРИЈА; СЕРВИСИ; СТОВАРИШТА		6537 m²	25,06%
	Д3 - СПОРТ И РЕКРЕАЦИЈА		2558 m²	9,81%
	Е1 - КОМУНАЛНА ИНФРАСТРУКТУРА	СООБРАЌАЈНИ КОРИДОРИ	14196 m²	54,42%
	Е2 - КОМУНАЛНА СУПРАСТРУКТУРА	КАТНА ГАРАЖА	2707 m²	10,38%
	Е2 - КОМУНАЛНА СУПРАСТРУКТУРА	ТРАФОСТАНИЦИ	87 m²	0,33%
	Вкупно		26085 m²	100,00%
БЛОК 2	А2 - ДОМУВАЊЕ ВО СТАНБЕНИ ЗГРАДИ		10841 m²	40,35%
	Е1 - КОМУНАЛНА ИНФРАСТРУКТУРА	СООБРАЌАЈНИ КОРИДОРИ	15972 m²	59,45%
	Е2 - КОМУНАЛНА СУПРАСТРУКТУРА	ТРАФОСТАНИЦИ	54 m²	0,20%
	Вкупно		26867 m²	100,00%
БЛОК 3	А2 - ДОМУВАЊЕ ВО СТАНБЕНИ ЗГРАДИ		4092 m²	31,60%
	А2; Б4 - ДОМУВАЊЕ ВО СТАНБЕНИ ЗГРАДИ; ДЕЛОВНИ НАМЕНИ		2636 m²	20,36%
	Е1 - КОМУНАЛНА ИНФРАСТРУКТУРА	СООБРАЌАЈНИ КОРИДОРИ	6178 m²	47,71%
	Е2 - КОМУНАЛНА СУПРАСТРУКТУРА	ТРАФОСТАНИЦИ	41 m²	0,32%
	Вкупно		12947 m²	100,00%
БЛОК 4	А1 - ДОМУВАЊЕ ВО СТАНБЕНИ КУЌИ		4885 m²	45,33%
	Б2 - ГОЛЕМИ ТРГОВСКИ ЕДИНИЦИ		2068 m²	19,19%
	Е1 - КОМУНАЛНА ИНФРАСТРУКТУРА	СООБРАЌАЈНИ КОРИДОРИ	3789 m²	35,16%
	Е2 - КОМУНАЛНА СУПРАСТРУКТУРА	ТРАФОСТАНИЦИ	34 m²	0,31%
	Вкупно		10776 m²	100,00%
БЛОК 5	Б2 - ГОЛЕМИ ТРГОВСКИ ЕДИНИЦИ		7849 m²	69,65%
	Е1 - КОМУНАЛНА ИНФРАСТРУКТУРА	СООБРАЌАЈНИ КОРИДОРИ	3420 m²	30,35%
	Вкупно		11270 m²	100,00%
БЛОК 7	А1 - ДОМУВАЊЕ ВО СТАНБЕНИ КУЌИ		841 m²	11,52%
	Б2 - ГОЛЕМИ ТРГОВСКИ ЕДИНИЦИ		440 m²	6,02%
	Г3 - СЕРВИСИ		2896 m²	39,64%
	Е1 - КОМУНАЛНА ИНФРАСТРУКТУРА	СООБРАЌАЈНИ КОРИДОРИ	3128 m²	42,82%
	Вкупно		7305 m²	100,00%
БЛОК 8	А2 - ДОМУВАЊЕ ВО СТАНБЕНИ ЗГРАДИ		3949 m²	69,43%
	Д2 - ЗАШТИТНО ЗЕЛЕНИЛО		225 m²	3,96%
	Е1 - КОМУНАЛНА ИНФРАСТРУКТУРА	СООБРАЌАЈНИ КОРИДОРИ	1447 m²	25,44%
	Е2 - КОМУНАЛНА СУПРАСТРУКТУРА	ТРАФОСТАНИЦИ	67 m²	1,17%
	Вкупно		5688 m²	100,00%
БЛОК 10	А1 - ДОМУВАЊЕ ВО СТАНБЕНИ КУЌИ		1666 m²	10,68%
	Б2 - ГОЛЕМИ ТРГОВСКИ ЕДИНИЦИ		1511 m²	9,69%
	В4 - ДРЖАВНИ ИНСТИТУЦИИ	ЕЛС ОПШТИНА КИСЕЛА ВОДА	7188 m²	46,10%
	Е1 - КОМУНАЛНА ИНФРАСТРУКТУРА	СООБРАЌАЈНИ КОРИДОРИ	5179 m²	33,21%
	Е2 - КОМУНАЛНА СУПРАСТРУКТУРА	ТРАФОСТАНИЦИ	50 m²	0,32%
	Вкупно		15594 m²	100,00%
ВКУПНО			116533 m²	

НУМЕРИЧКИ ПОДАТОЦИ

	Нумерација на градежна парцела	Група на класи на намена	Основна класа на намена	Компатибилни класи на намена на основната класа на намена	Висина на хоризонтален венец	Катност	Површина на градежна парцела (m²)	Површина за градење на повеќе градби (m²)	Површина за градба (m²)	Бруто развиена површина (m²)
БЛОК 1	1.1	Г	Г2;Г3;Г4	Б1,Б2,Г2,Г3,Г4 (max 49%)	10,50 m	-	1265 m²	-	505 m²	1010 m²
	1.2	Г	Г2;Г3;Г4	Б1,Б2,Г2,Г3,Г4 (max 49%)	10,50 m	-	2409 m²	-	1331 m²	2663 m²
	1.3	Г	Г2;Г3;Г4	Б1,Б2,Г2,Г3,Г4 (max 49%)	10,50 m	-	1695 m²	-	1045 m²	2089 m²
	1.4	Г	Г2;Г3;Г4	Б1,Б2,Г2,Г3,Г4 (max 49%)	10,50 m	-	561 m²	-	281 m²	562 m²
	1.5	Г	Г2;Г3;Г4	Б1,Б2,Г2,Г3,Г4 (max 49%)	10,50 m	-	607 m²	-	312 m²	624 m²
	1.6	Е	Е2	Б1,Б2,Б3,Б4 (max 15%)	10,50 m	-	2707 m²	-	1576 m²	4729 m²
	1.7	Д	Д3		-	-	2558 m²	-		
	1.8	Е	Е2	ТРАФОСТАНИЦА 10/0,4kV		П	44 m²	-	19 m²	19 m²
	1.9	Е	Е2	ТРАФОСТАНИЦА 10/0,4kV		П	41 m²	-	19 m²	19 m²
	Вкупно						11887 m²		5089 m²	11715 m²
БЛОК 2	2.1	А	А2	Б1,Б2,Б4 (max 40%)	25,20 m / 57,50 m	П+7+Пк / П+17+Пк	4412 m²	2548 m²	2548 m²	42517 m²
	2.2	А	А2	ИНФОРМАТИВНА ГРАДЕЖНА ЛИНИЈА		П+7+Пк	6361 m²	-	2169 m²	12473 m²
	2.3	Е	Е2	ТРАФОСТАНИЦА 10/0,4kV		П	54 m²	-	30 m²	30 m²
	2.4	Е	Е2	ТРАФОСТАНИЦИ 2 × 10/0,4kV		П	68 m²	-	39 m²	39 m²
	Вкупно						10896 m²		4786 m²	55058 m²
БЛОК 3	3.1	А	А2	Б1,Б2,Б4 (max 40%)	25,20 m	П+7+Пк	1323 m²	-	773 m²	6956 m²
	3.2	А	А2	Б1,Б2,Б4 (max 40%)	25,20 m	П+7+Пк	578 m²	-	365 m²	3284 m²
	3.3	А	А2	Б1,Б2,Б4 (max 40%)	25,20 m	П+7+Пк	735 m²	-	472 m²	4245 m²
	3.4	А	А2	Б1,Б2,Б4 (max 40%)	25,20 m	П+7+Пк	1070 m²	-	524 m²	4713 m²
	3.5	А	А2	Б1,Б2,Б4 (max 40%)	25,20 m	П+7+Пк	518 m²	-	350 m²	3147 m²
	3.6	А	А2	Б1,Б2,Б4 (max 40%)	25,20 m	П+7+Пк	598 m²	-	293 m²	2641 m²
	3.7	А	А2	Б1,Б2,Б4 (max 40%)	25,20 m	П+7+Пк	295 m²	-	206 m²	1854 m²
	3.8	А	А2	Б1,Б2,Б4 (max 40%)	25,20 m	П+7+Пк	494 m²	-	339 m²	3053 m²
	3.9	А	А2	Б1,Б2,Б4 (max 40%)	25,20 m	П+7+Пк	1116 m²	-	535 m²	4817 m²
	3.10	Е	Е2	ТРАФОСТАНИЦА 10/0,4kV		П	41 m²	-	19 m²	19 m²
	Вкупно						6769 m²		3876 m²	34731 m²
БЛОК 4	4.1	Б	Б2	А2,А3,Б3,Б4,Б5 (max 40%)	10,20 m / 25,20 m	П+2 / П+6+Пк	1339 m²	-	693 m²	3370 m²
	4.2	Б	Б2	А2,А3,Б3,Б4,Б5 (max 40%)	10,20 m / 25,20 m	П+2 / П+6+Пк	729 m²	-	466 m²	4358 m²
	4.3	А	А1	Б1 (max 30%)	10,20 m	П+2+Пк	132 m²	-	91 m²	363 m²
	4.4	А	А1	Б1 (max 30%)	10,20 m	П+2+Пк	124 m²	-	86 m²	342 m²
	4.5	А	А1	Б1 (max 30%)	10,20 m	П+2+Пк	202 m²	-	102 m²	408 m²
	4.6	А	А1	Б1 (max 30%)	10,20 m	П+2+Пк	456 m²	-	157 m²	627 m²
	4.7	А	А1	Б1 (max 30%)	10,20 m	П+2+Пк	814 m²	-	276 m²	1103 m²
	4.8	А	А1	Б1 (max 30%)	10,20 m	П+2+Пк	314 m²	-	171 m²	682 m²
	4.9	А	А1	Б1 (max 30%)	10,20 m	П+2+Пк	355 m²	-	213 m²	852 m²
	4.10	А	А1	Б1 (max 30%)	10,20 m	П+2+Пк	226 m²	-	135 m²	541 m²
	4.11	А	А1	Б1 (max 30%)	10,20 m	П+2+Пк	318 m²	-	131 m²	523 m²
	4.12	А	А1	Б1 (max 30%)	10,20 m	П+2+Пк	649 m²	-	268 m²	1070 m²
	4.13	А	А1	Б1 (max 30%)	10,20 m	П+2+Пк	343 m²	-	130 m²	518 m²
	4.14	А	А1	Б1 (max 30%)	10,20 m	П+2+Пк	443 m²	-	193 m²	774 m²
	4.15	А	А1	Б1 (max 30%)	10,20 m	П+2+Пк	510 m²	-	244 m²	975 m²
	4.16	Е	Е2	ТРАФОСТАНИЦА 10/0,4kV		П	34 m²	-	19 m²	19 m²
	Вкупно						6987 m²		3373 m²	16527 m²
БЛОК 5	5.1	Б	Б2	-	18,50 m / 25,20 m	П+4+Пк / П+6+Пк	4676 m²	3415 m²	2338 m²	15834 m²
	5.2	Б	Б2	-	18,50 m	П+4+Пк	3174 m²	2142 m²	1587 m²	9522 m²
	Вкупно						7849 m²		3925 m²	25356 m²
БЛОК 7	7.1	Г	Г3	Б1,Б2,Г4 (max 49%)	18,50 m / 25,20 m	П+4+Пк / П+6+Пк	2896 m²	1770 m²	1448 m²	10071 m²
	7.2	Б	Б2	А2,А3,Б3,Б4,Б5 (max 40%)	25,20 m	П+6+Пк	440 m²	-	192 m²	1536 m²
	7.3	А	А1	Б1 (max 30%)	10,20 m	П+2+Пк	294 m²	-	161 m²	645 m²
	7.4	А	А1	Б1 (max 30%)	10,20 m	П+2+Пк	134 m²	-	72 m²	288 m²
	7.5	А	А1	Б1 (max 30%)	10,20 m	П+2+Пк	413 m²	-	194 m²	776 m²
	Вкупно						4177 m²		2067 m²	13316 m²
БЛОК 8	8.1	А	А2	-	18,50 m	П+4+Пк	3949 m²	2142 m²	1975 m²	11848 m²
	8.2	Е	Е2	ТРАФОСТАНИЦИ 2 × 10/0,4kV		П	67 m²	-	39 m²	39 m²
	Вкупно						4016 m²		2013 m²	11886 m²
БЛОК 10	10.1	Б	Б2	А2,А3,Б3,Б4,Б5 (max 40%)	25,20 m	П+6+Пк	676 m²	-	411 m²	3284 m²
	10.2	Б	Б2	А2,А3,Б3,Б4,Б5 (max 40%)	10,20 m / 25,20 m	П+2 / П+6+Пк	836 m²	-	487 m²	3403 m²
	10.3	А	А1	Б1 (max 30%)	10,20 m		374 m²	-	172 m²	687 m²
	10.4	А	А1	Б1 (max 30%)	10,20 m		334 m²	-	156 m²	622 m²
	10.5	А	А1	Б1 (max 30%)	10,20 m		383 m²	-	204 m²	817 m²
	10.6	А	А1	Б1 (max 30%)	10,20 m		220 m²	-	150 m²	598 m²
	10.7	А	А1	Б1 (max 30%)	10,20 m		355 m²	-	210 m²	841 m²
	10.8	В	В4	Б1,Б2,Б3,Б4 (max 49%)	25,20 m	П+6+Пк	7188 m²	5513 m²	3594 m²	28753 m²
	10.9	Е	Е2	ТРАФОСТАНИЦА 10/0,4kV		П	50 m²	-	19 m²	19 m²
	Вкупно						10415 m²		5402 m²	39025 m²
ВКУПНО							62997 m²		30531 m²	207615 m²

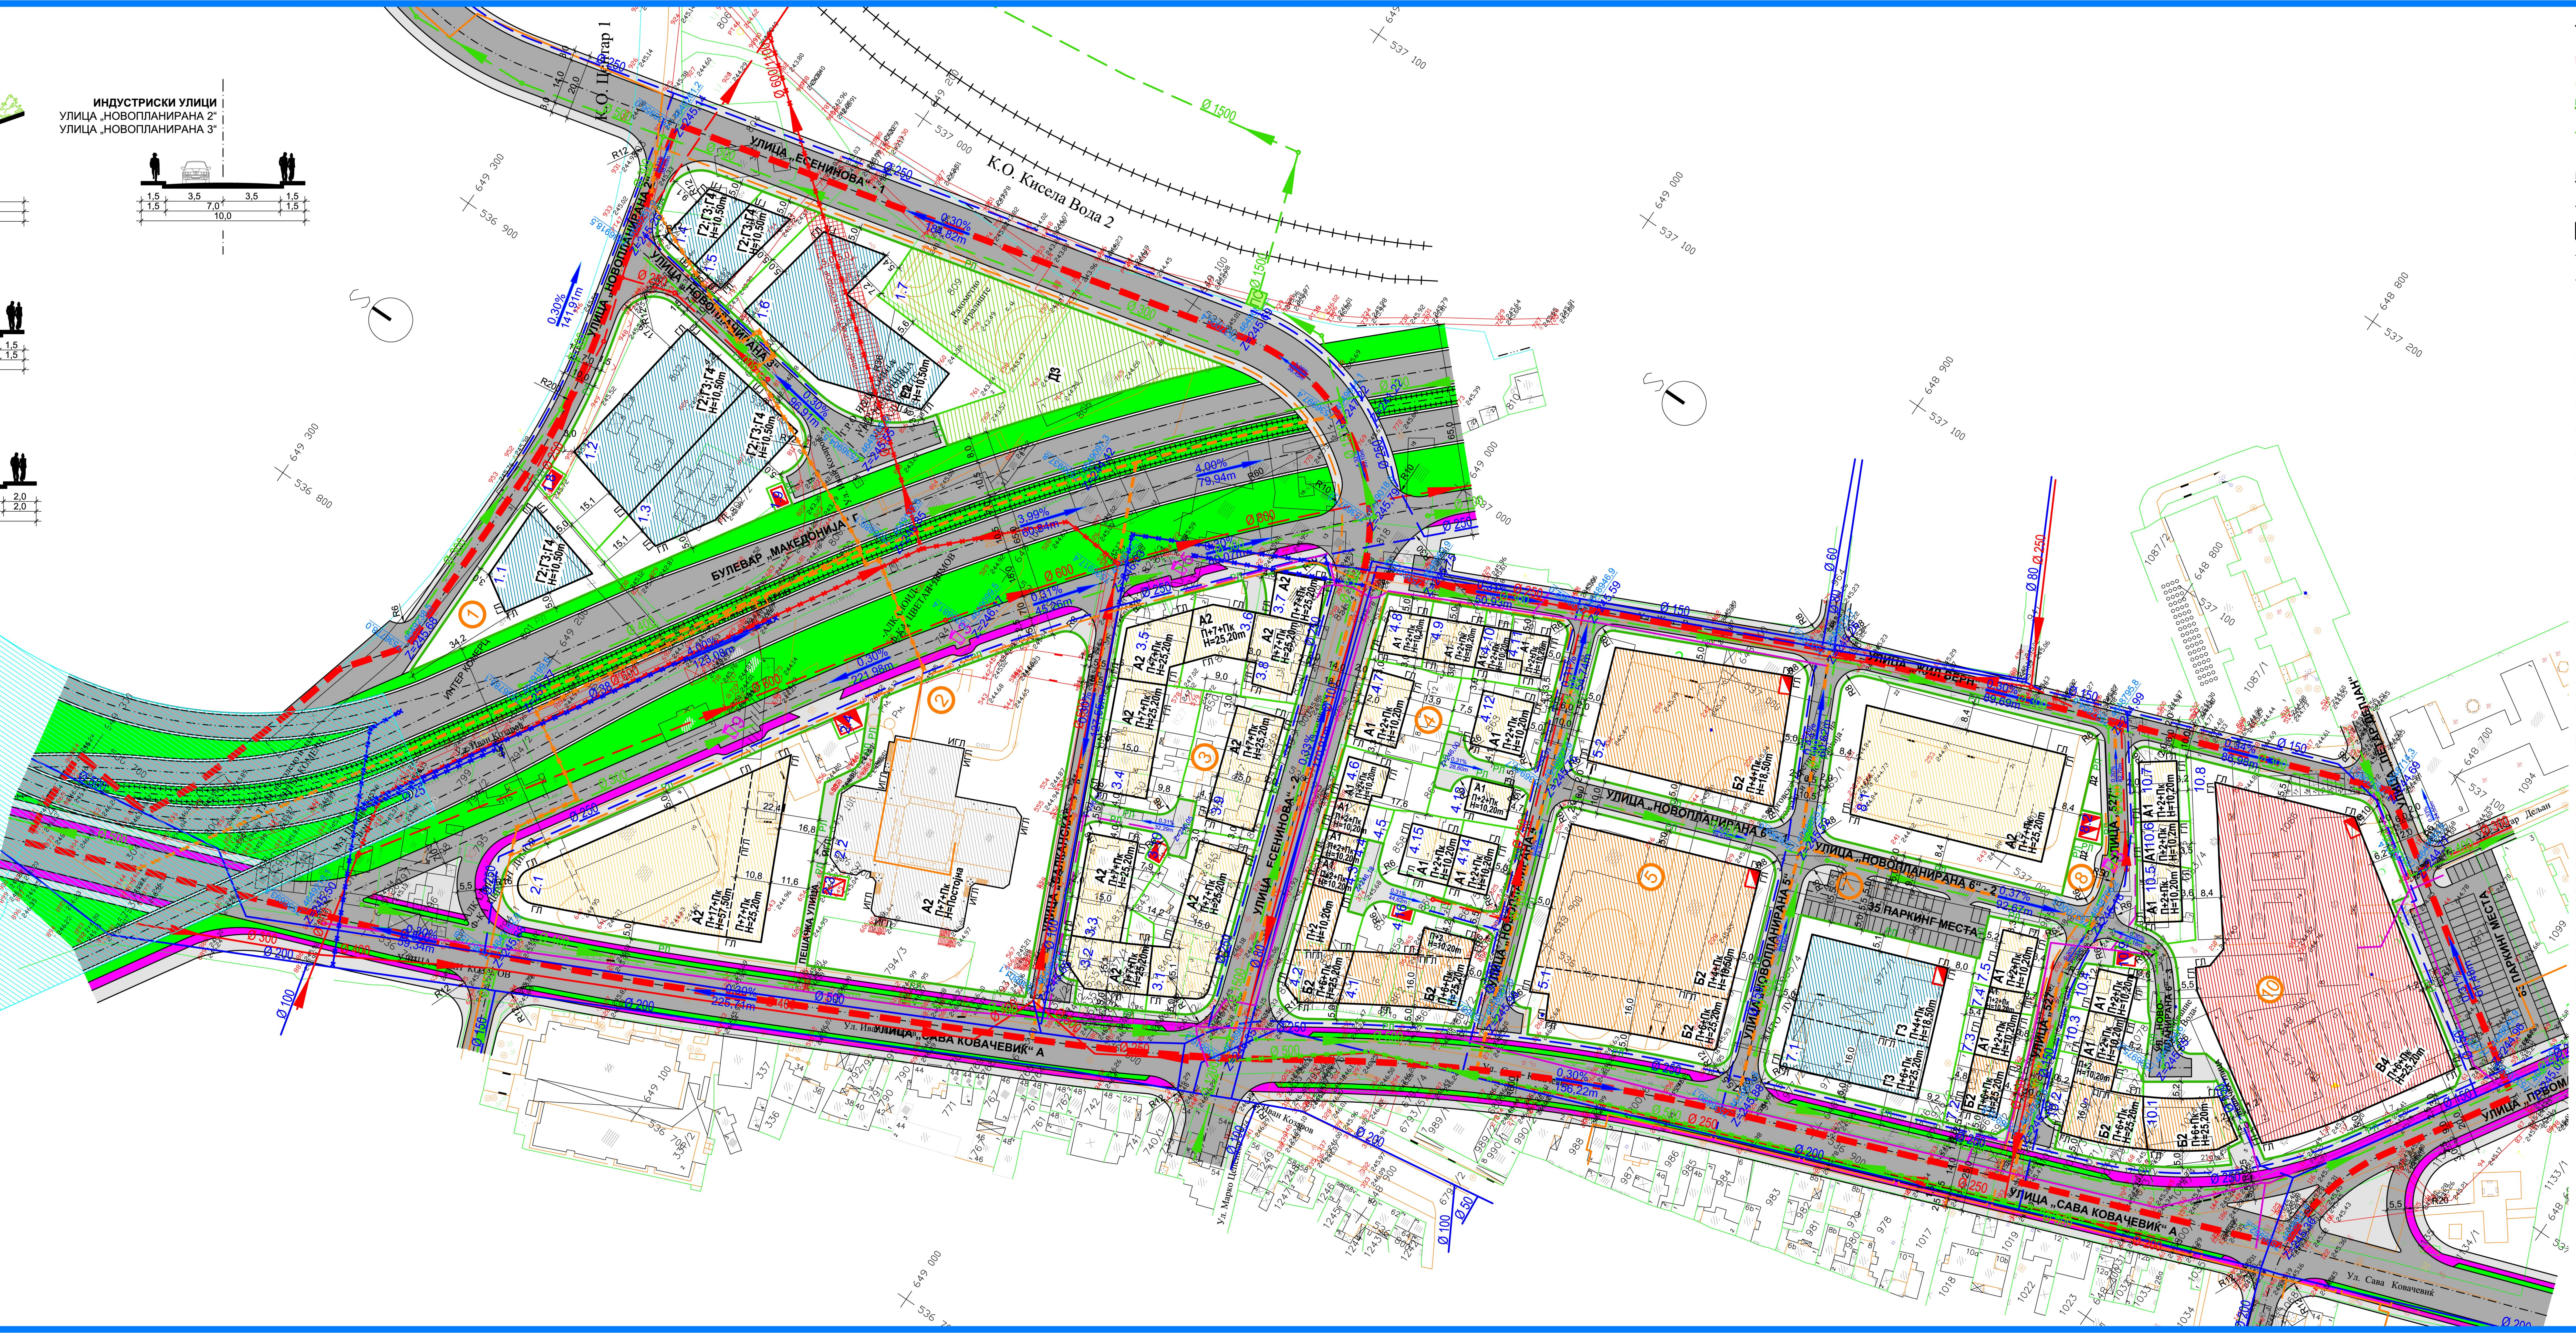
К.О. Центар 1
К.О. Кисела Вода 2
УЛИЦА „ЕСЕНИНОВА“ - 1
БУЛЕВАР „МАКЕДОНИЈА“
УЛИЦА „ЕСЕНИНОВА“ - 2
УЛИЦА „САВА КОВАЧЕВИЌ“ - А
УЛИЦА „НОВОПЛАНИРАНА 6“
УЛИЦА „ЖИЛ ВЕРН“
УЛИЦА „ПРВОМАЈСКА“
35 ПАРКИНГ МЕСТА
63 ПАРКИНГ МЕСТА
Петар Дељан
Ø 300
Ø 200
Ø 100
Ø 1500

ЛЕГЕНДА

🟥	ГРАНИЦА НА ПЛАНСКИ ОПФАТ
🟧	ГРАНИЦА НА БЛОК
РЛ	РЕГУЛАЦИОНА ЛИНИЈА
🟩	ГРАНИЦА НА ГРАДЕЖНА ПАРЦЕЛА
10.8	НУМЕРАЦИЈА НА ГРАДЕЖНА ПАРЦЕЛА
ГЛ	ГРАДЕЖНА ЛИНИЈА
ПГЛ	ПОМОШНА ГРАДЕЖНА ЛИНИЈА
▨	ПОВРШИНА ЗА ГРАДБА
—	ЕЛЕМЕНТИ НА СООБРАЌАЈ
– · –	ОСКА НА СООБРАЌАЈНИЦА

ИНФРАСТРУКТУРА

🟥	ПОСТОЈНА ФЕКАЛНА КАНАЛИЗЦИЈА
🟥	ПОСТОЈНА ФЕК. КАНАЛИЗАЦИЈА ПЛАНИРАНА ДА СЕ ДИСЛОЦИРА
🟥	ПЛАНИРАНА ФЕКАЛНА КАНАЛИЗАЦИЈА
🟩	ПОСТОЈНА АТМОСФЕРСКА КАНАЛИЗАЦИЈА
🟩	ПОСТОЈНА АТМ. КАНАЛИЗАЦИЈА ПЛАНИРАНА ДА СЕ ДИСЛОЦИРА
🟩	ПЛАНИРАНА АТМОСФЕРСКА КАНАЛИЗАЦИЈА
ПС	ПРЕПУМПНА СТАНИЦА ЗА АТМОСФЕРСКА КАНАЛИЗАЦИЈА
🟦	ПОСТОЕН ВОДОВОД
🟦	ПОСТОЕН ВОДОВОД ПЛАНИРАН ДА СЕ ДИСЛОЦИРА
🟦	ПЛАНИРАН ВОДОВОД
🟧	ПОСТОЕН ТОПЛОВОД
🟧	ПОСТОЕН ТОПЛОВОД ПЛАНИРАН ДА СЕ ДИСЛОЦИРА
🟧	ПЛАНИРАН ТОПЛОВОД
🟪	ПОСТОЕН ПОДЗЕМЕН ТЕЛЕКОМУНИКАЦИСКИ ВОД
🟪	ПЛАНИРАН ПОДЗЕМЕН ТЕЛЕКОМУНИКАЦИСКИ ВОД
🟥	ПЛАНИРАНА ТРАФОСТАНИЦА

НАМЕНА

А1	ДОМУВАЊЕ ВО СТАНБЕНИ КУЌИ
А2	ДОМУВАЊЕ ВО СТАНБЕНИ ЗГРАДИ
Б2	ГОЛЕМИ ТРГОВСКИ ЕДИНИЦИ
В4	ДРЖАВНИ ИНСТИТУЦИИ (ЕЛС ОПШТИНА КИСЕЛА ВОДА)
Г2;Г3;Г4	ЛЕСНА И НЕЗАГАДУВАЧКА ИНДУСТРИЈА; СЕРВИСИ; СТОВАРИШТА
Г3	СЕРВИСИ
Д3	СПОРТ И РЕКРЕАЦИЈА
Е2	КОМУНАЛНА СУПРАСТРУКТУРА (КАТНА ГАРАЖА)
Е2	КОМУНАЛНА СУПРАСТРУКТУРА (ТРАФОСТАНИЦА)

СООБРАЌАЈ

▨	КОЛОВОЗ
☐	ТРОТОАР
🟪	ВЕЛОСИПЕДСКА ПАТЕКА
🟩	ЗАШТИТНО ЗЕЛЕНИЛО
▥	Е1 - КОМУНАЛНА ИНФРАСТРУКТУРА ЗОНА НА КЛУЧКА
3	ЦЕБ ЗА КОНТЕЈНЕРИ СО БРОЈ НА КОНТЕЈНЕРИ

ИЗМЕНУВАЊЕ И ДОПОЛНУВАЊЕ НА ДЕЛ ОД ДЕТАЛЕН УРБАНИСТИЧКИ ПЛАН
М.З. ЦВЕТАН ДИМОВ - СЛАВИЈА (БЛОКОВИ 1, 2, 3, 4, 5, 7, 8 и 10)
ОПШТИНА КИСЕЛА ВОДА, СКОПЈЕ
ПЛАНСКА ДОКУМЕНТАЦИЈА
ПЛАНСКИ ПЕРИОД 2012-2017
М=1:1000

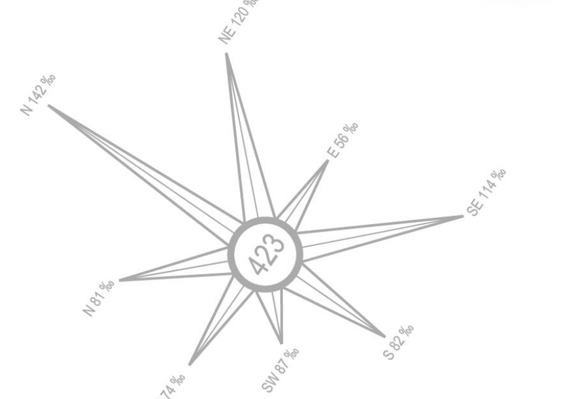

М - 1 : 1000

0 5 10 20 30 50m

ВРЕДНОСТИТЕ НА ПОВРШИНИТЕ НА ПАРЦЕЛИТЕ ВО ТАБЕЛИТЕ СЕ ИНФОРМАТИВНИ. ВИСТИНСКИТЕ ВРЕДНОСТИ СЕ ДОБИВААТ ОД НАДЛЕЖНА ИНСТИТУЦИЈА ПО КАРТИРАЊЕ НА ПЛАНОТ.

ИНУСЕ
ИНСТИТУТ ЗА УРБАНИЗАМ, СООБРАЌАЈ И ЕКОЛОГИЈА

НАРАЧАТЕЛ: **ОПШТИНА КИСЕЛА ВОДА**

ИЗМЕНУВАЊЕ И ДОПОЛНУВАЊЕ НА ДЕЛ ОД
ДЕТАЛЕН УРБАНИСТИЧКИ ПЛАН
М.З. ЦВЕТАН ДИМОВ - СЛАВИЈА (БЛОКОВИ 1, 2, 3, 4, 5, 7, 8 и 10), ОПШТИНА КИСЕЛА ВОДА, СКОПЈЕ

ПЛАНСКА ДОКУМЕНТАЦИЈА
СИНТЕЗЕН ПЛАН

ПЛАНЕР ПОТПИСНИК
ИГОР ПОПОВСКИ,
дипл. инж. арх.,
ОВЛАСТУВАЊЕ БР. 0.0389

ПЛАНЕРИ
БЛАЖУНКА ТРПКОВСКА, дипл. инж. арх., ОВЛАСТУВАЊЕ БР. 0.0051
БЛАГОЈА ТАГАСОВСКИ, дипл. инж. арх., ОВЛАСТУВАЊЕ БР. 0.0063
СИЛВАНА ВАНОВСКА, дипл. инж. арх., ОВЛАСТУВАЊЕ БР. 0.0065

СОРАБОТНИЦИ
НИКОЛИНА ШАНДЕВСКА, дипл. град. инж., ОВЛАСТУВАЊЕ БР. 2.0129
ИВИЦА СТОИЛОВСКИ, дипл. сооб. инж., ОВЛАСТУВАЊЕ БР. 5.0034
ТОНКА АНДОНОВА, дипл. инж. арх.
ЕЛЕНА ТРГАЧЕВСКА, дипл. инж. арх.

УПРАВИТЕЛ: **БОРИСЛАВ ЈОСИФОВ д.и.а.**	РАЗМЕР: Р = 1 : 1000
Технички број: 135/2011 Проекти2012/ДУП Славија	ДАТА: СКОПЈЕ, АПРИЛ 2012
	ЛИСТ БРОЈ: 5