


ДЕТАЛЕН УРБАНИСТИЧКИ ПЛАН
11 ОКТОМВРИ 2
 ЛОКАЛИТЕТ БЕНЗИНСКА ПУМПА
 ОПШТИНА КИСЕЛА ВОДА

ПРЕДЛОГ ПЛАН 2010-2015
 ПЛАНСКА ДОКУМЕНТАЦИЈА P= 1 : 1000

СООБРАЌАЈНИ ПОВРШНИ
 КОЛОВОЗ
 ТРОТОАР
 ВЕЛОСИПЕДСКА ПАТЕКА

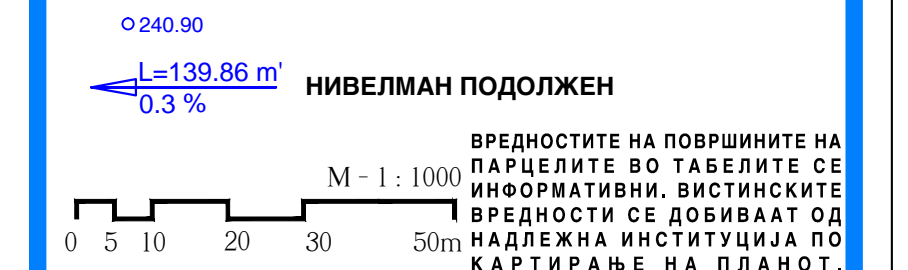

ИНСТИТУТ ЗА УРБАНИЗАМ,
 СООБРАЌАЈ И ЕКОЛОГИЈА
 ИНВЕСТИТОР: ОПШТИНА КИСЕЛА ВОДА

ДЕТАЛЕН УРБАНИСТИЧКИ ПЛАН ЗА ДЕЛ ОД
НАСЕЛБА 11 ОКТОМВРИ 2 ЛОКАЛИТЕТ БЕНЗИНСКА ПУМПА


ПЛАНСКА ДОКУМЕНТАЦИЈА -
 СИНТЕЗЕН ПРИКАЗ

ПЛАНЕР ПОТПИСНИК:
БЛАГОЈА ТАГАСОВСКИ
 д.и.а. овластување 0.0063


ПЛАНЕРИ:
СИЛВАНА ВАНОВСКА д.и.а. овластување 0.0065
ИГОР ПОПОВСКИ д.и.а.

СОРАБОТНИЦИ:
НИКОЛИНА ШАНДЕВСКА д.г.и. овластување 2.0129
ИВИЦА СТОИЛОВСКИ д.с.и. овластување 5.0034

УПРАВИТЕЛ:
БОРИСЛАВ ЈОСИФОВ д.и.а.
 Технички број: 015-2010 ДАТА: СКОПЈЕ, ЈУНИ 2011
 РАЗМЕР:
 P = 1 : 1000
 ЛИСТ БРОЈ: 5

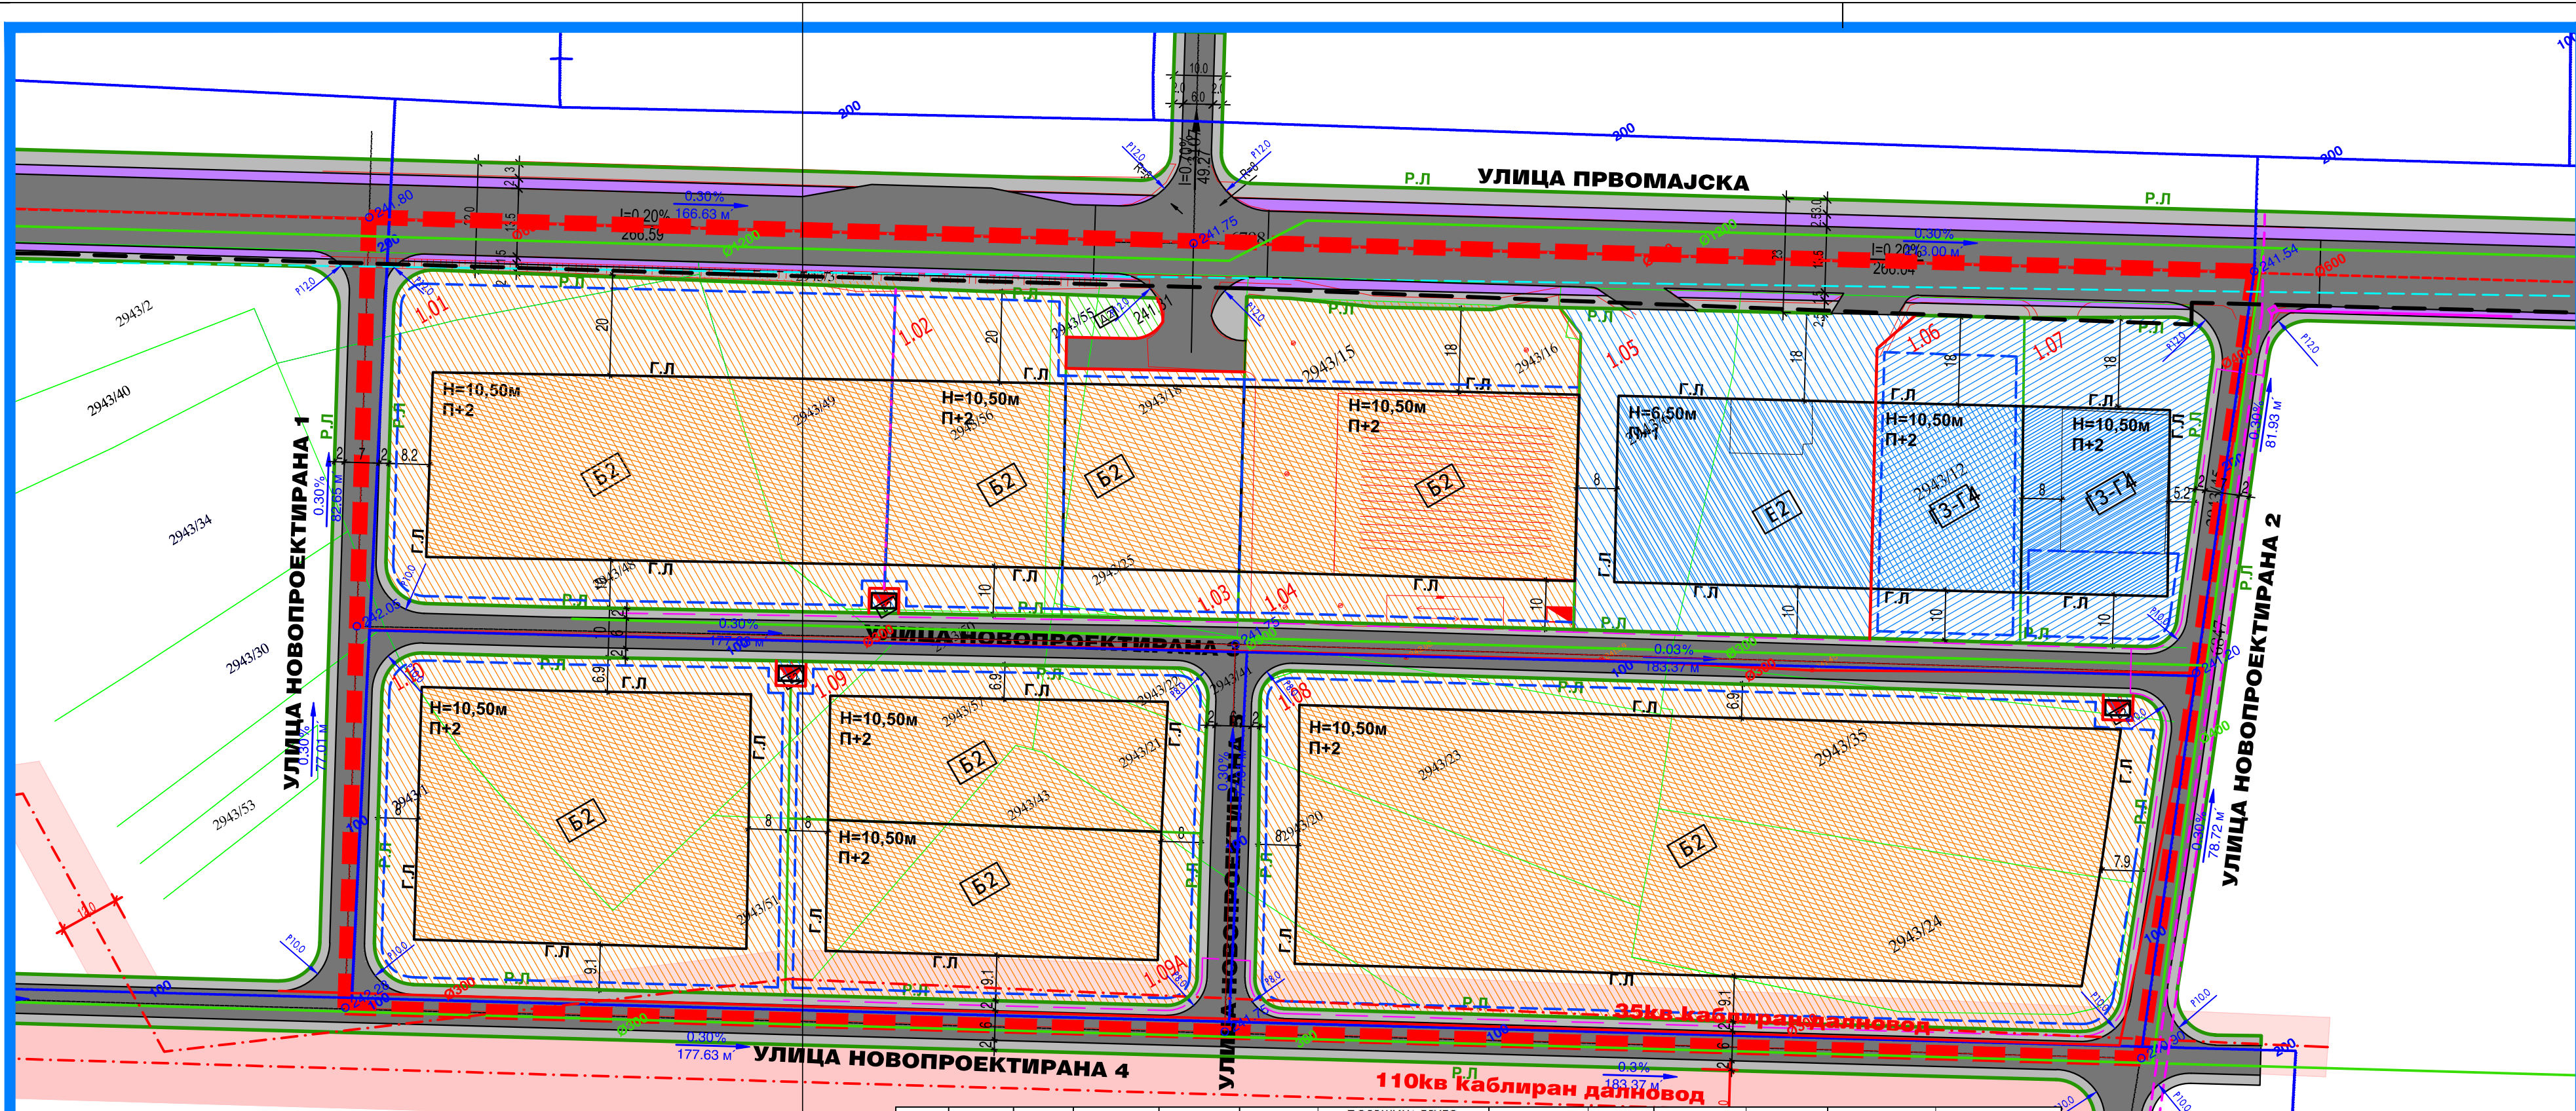

- ЛЕГЕНДА**
- ГРЕНИЦА НА ОПФАТ
 - ОЗНАКА НА БЛОК
 - 1.10 НУМЕРАЦИЈА НА ПАРЦЕЛА
 - РЕГУЛАЦИОНА ЛИНИЈА
 - ГРАДЕЖНА ЛИНИЈА
 - ПОДЗЕМНА ГРАДЕЖНА ЛИНИЈА
 - ЛИНИЈА НА ПАРЦЕЛА
- НАМЕНА НА ПОВРШНИ**
- ГОЛЕМИ ТРГОВСКИ ЕДИНИЦИ
 - СЕРВИСИ И СТОВАРИШТА
 - БЕНЗИНСКА ПУМПНА СТАНИЦА СО ПРИДРУЖНИ ОБЈЕКТИ
 - ИНФРАСТРУКТУРА
 - ТРАФОСТАНИЦА 10 (20)/0.4 КВа
 - ЗАШТИТНО ЗЕЛЕНИЛО

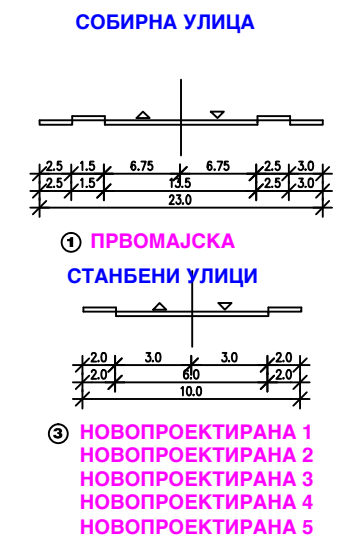

- АТМОСФЕРСКА КАНАЛИЗАЦИЈА
- ФЕКАЛНА КАНАЛИЗАЦИЈА
- ПЛАНИРАНА ФЕКАЛНА КАНАЛИЗАЦИЈА
- ВОДОВОДНА МРЕЖА
- ГАСОВОДНА МРЕЖА
- ТФ КАНАЛИЗАЦИЈА
- ТФ КАБЛИ
- ПЛАНИРАНИ ТФ КАБЛИ
- КАБЛИРАН ДАЛЕКУВОД СО ЗАШТИТНА ЗОНА

ЗЕМЛИШТЕ ЗА	НАМЕНА	ДЕЛ 1	ПРОЦЕНТ
ЗЕМЛИШТЕ ЗА ЗАЕДНИЧКА (ЈАВНА) УПОТРЕБА	Б2 - ГОЛЕМИ ТРГОВСКИ ЕДИНИЦИ	38384.49	64.74%
	Г3-Г4 - СЕРВИСИ И СТОВАРИШТА	4239.31	7.15%
	Е2 - БЕНЗИНСКА ПУМПНА СТАНИЦА	3940.39	6.65%
	Е2 - ТРАФОСТАНИЦИ	90.00	0.15%
	Д2 - ЗАШТИТНО ЗЕЛЕНИЛО	154.92	0.26%
ЗЕМЛИШТЕ ЗА ЗАЕДНИЧКА (ЈАВНА) УПОТРЕБА	УЛИЦИ	8638.12	14.57%
	ТРОТОАРИ	3439.52	5.80%
	ВЕЛОСИПЕДСКИ ПАТЕКИ	406.65	0.69%
ВКУПНО		59293.40	100.00%

БРОЈ НА ПАРЦЕЛА	КЛАСА НА НАМЕНА	КОМПАТИВНИ КЛАСИ НАМЕНА	МАКСИМАЛЕН ПРОЦЕНТ НА КОМПАТИВНИ КЛАСИ НАМЕНА	ПОВРШИНА НА ПАРЦЕЛА	ПОВРШИНА БРУТО		МАКСИМАЛНА ВИСИНА	КАТНОСТ	ПОТРЕБЕН БРОЈ НА МЕСТА ЗА ПАРКИРАЊЕ	ПАРКИНГ ВО ПАРЦЕЛА	ПАРКИНГ ВО ОБЈЕКТ	ЗАБЕЛЕШКА
					ПОВРШИНА ЗА ГРАДБА	ВКУПНО ИЗГРАДЕНА						
1.01	Б2	А4, Б3, Б4	40%	6692.93	3456.56	10369.68	10,50 m	П-2				
1.02	Б2	А4, Б3, Б4	40%	2290.84	1317.67	3953.01	10,50 m	П-2				
1.03	Б2	А4, Б3, Б4	40%	1795.49	1336.60	4009.79	10,50 m	П-2				
1.04	Б2	А4, Б3, Б4	40%	4356.50	2541.33	7623.99	10,50 m	П-2				
1.05	Е2	Б1, Б2, Б4, Б3	40%	3940.39	1949.48	3898.95	6,50 m	П-1				Бензинска пумпа
1.06	Г3-Г4	Б1, Б2	30%	1939.55	1130.39	3391.18	10,50 m	П-2				
1.07	Г3-Г4	Б1, Б2	30%	2298.76	1114.83	3344.50	10,50 m	П-2				
1.08	Б2	А4, Б3, Б4	40%	12097.70	8470.32	25410.97	10,50 m	П-2				
1.09	Б2	А4, Б3, Б4	40%	2707.00	1750.00	5250.00	10,50 m	П-2				
1.09А	Б3	А4, Б3, Б5	40%	2929.00	1760.00	5280.00	10,50 m	П-2				
1.10	Б2	А4, Б3, Б4	40%	5514.92	3413.43	10240.29	10,50 m	П-2				
1.11	Е2			29.97	15.00	15.00	3,50 m	П	0			Трафостаница
1.12	Е2			29.97	15.00	15.00	3,50 m	П	0			Трафостаница
1.13	Е2			29.97	15.00	15.00	3,50 m	П	0			Трафостаница
ВКУПНО ДЕЛ				46623.03	28270.62	82802.37			0			