| | број на парцела | намена | max висина | површина на парцела (м2) | П(м2) градба | бруто П (м2) развиена | процент на изграденост % | коефициент на искористеност | потребен број паркинг места | во објект | во парцела | на јавен паркинг |
|---|---|---|---|---|---|---|---|---|---|---|---|---|
| УМ1 | 1.1 | МС | 10,50 м | 1337м2 | 500м2 | 1000 м2 | 37,40% | 0,75 | 8 | ✓ | ✓ | |
| | 1.2 | МС | 10,50 м | 1540м2 | 740м2 | 1480 м2 | 48,06% | 0,96 | 12 | ✓ | ✓ | |
| | 1.3 | МС | 10,50 м | 1846м2 | 860м2 | 1720 м2 | 46,60% | 0,93 | 14 | ✓ | ✓ | |
| | 1.4 | МС | 10,50 м | 980м2 | 369м2 | 738 м2 | 37,62% | 0,75 | 6 | ✓ | ✓ | |
| | 1.5 | МС | 10,50 м | 1184м2 | 491м2 | 982 м2 | 41,50% | 0,83 | 8 | ✓ | ✓ | |
| | Вкупно 1 | | | 6885 м2 | 2960 м2 | 5920 м2 | 42,99% | 0,86 | 49 | | | |

| | број на парцела | намена | max висина | површина на парцела (м2) | П(м2) градба | бруто П (м2) развиена | процент на изграденост % | коефициент на искористеност | потребен број паркинг места | во објект | во парцела | на јавен паркинг |
|---|---|---|---|---|---|---|---|---|---|---|---|---|
| УМ2 | 2.1 | МС | 10,50 м | 974м2 | 300м2 | 600 м2 | 30,79% | 0,62 | 5 | ✓ | ✓ | |
| | 2.2 | МС | 10,50 м | 1519м2 | 640м2 | 1280 м2 | 42,13% | 0,84 | 11 | ✓ | ✓ | |
| | 2.3 | МС | 10,50 м | 2086м2 | 960м2 | 1920 м2 | 46,02% | 0,92 | 16 | ✓ | ✓ | |
| | 2.4 | МС | 10,50 м | 1189м2 | 481м2 | 961 м2 | 40,44% | 0,81 | 8 | ✓ | ✓ | |
| | 2.5 | МС | 10,50 м | 1485м2 | 620м2 | 1240 м2 | 41,75% | 0,83 | 10 | ✓ | ✓ | |
| | Вкупно 2 | | | 7253 м2 | 3001 м2 | 6001 м2 | 41,37% | 0,83 | 50 | | | |

| | број на парцела | намена | max висина | површина на парцела (м2) | П(м2) градба | бруто П (м2) развиена | процент на изграденост % | коефициент на искористеност | потребен број паркинг места | во објект | во парцела | на јавен паркинг |
|---|---|---|---|---|---|---|---|---|---|---|---|---|
| УМ3 | 3.1 | МС | 10,50 м | 2964м2 | 1384м2 | 4151 м2 | 46,68% | 1,40 | 35 | ✓ | ✓ | |
| | 3.2 | МС | 10,50 м | 1792м2 | 360м2 | 1080 м2 | 20,09% | 0,60 | 9 | ✓ | ✓ | |
| | Вкупно 3 | | | 4756 м2 | 1744 м2 | 5231 м2 | 36,66% | 1,10 | 44 | | | |

| | број на парцела | намена | max висина | површина на парцела (м2) | П(м2) градба | бруто П (м2) развиена | процент на изграденост % | коефициент на искористеност | потребен број паркинг места | во објект | во парцела | на јавен паркинг |
|---|---|---|---|---|---|---|---|---|---|---|---|---|
| УМ4 | 4.1 | МС | 10,50 м | 1049м2 | 479м2 | 958 м2 | 45,68% | 0,91 | 8 | ✓ | ✓ | |
| | 4.2 | МС | 10,50 м | 2802м2 | 1458м2 | 2916 м2 | 52,03% | 1,04 | 24 | ✓ | ✓ | |
| | 4.3 | МС | 10,50 м | 1443м2 | 625м2 | 1250 м2 | 43,33% | 0,87 | 10 | ✓ | ✓ | |
| | 4.4 | МС | 10,50 м | 1834м2 | 964м2 | 1928 м2 | 52,56% | 1,05 | 16 | ✓ | ✓ | |
| | 4.5 | МС | 10,50 м | 2229м2 | 553м2 | 1105 м2 | 24,80% | 0,50 | 9 | ✓ | ✓ | |
| | 4.6 | МС | 10,50 м | 789м2 | 323м2 | 650 м2 | 41,22% | 0,82 | 5 | ✓ | ✓ | |
| | 4.7 | МС | 10,50 м | 2342м2 | 847м2 | 1694 м2 | 36,16% | 0,72 | 14 | ✓ | ✓ | |
| | 4.8 | МС | 10,50 м | 2011м2 | 603м2 | 1207 м2 | 30,01% | 0,60 | 10 | ✓ | ✓ | |
| | Вкупно 4 | | | 14500 м2 | 5855 м2 | 11710 м2 | 40,38% | 0,81 | 98 | | | |

| | број на парцела | намена | max висина | површина на парцела (м2) | П(м2) градба | бруто П (м2) развиена | процент на изграденост % | коефициент на искористеност | потребен број паркинг места | во објект | во парцела | на јавен паркинг |
|---|---|---|---|---|---|---|---|---|---|---|---|---|
| УМ5 | 5.1 | МС | 10,50 м | 1717м2 | 355м2 | 710 м2 | 20,67% | 0,41 | 6 | ✓ | ✓ | |
| | 5.2 | МС | 10,50 м | 2562м2 | 1084м2 | 2168 м2 | 42,33% | 0,85 | 18 | ✓ | ✓ | |
| | Вкупно 5 | | | 4279 м2 | 1439 м2 | 2878 м2 | 33,63% | 0,67 | 24 | | | |

| | број на парцела | намена | max висина | површина на парцела (м2) | П(м2) градба | бруто П (м2) развиена | процент на изграденост % | коефициент на искористеност | потребен број паркинг места | во објект | во парцела | на јавен паркинг |
|---|---|---|---|---|---|---|---|---|---|---|---|---|
| УМ6 | 6.1 | МС | 10,50 м | 1186м2 | 534м2 | 1068 м2 | 45,03% | 0,90 | 9 | ✓ | ✓ | |
| | 6.2 | МС | 10,50 м | 1470м2 | 519м2 | 1038 м2 | 35,31% | 0,71 | 9 | ✓ | ✓ | |
| | 6.3 | МС | 10,50 м | 2137м2 | 523м2 | 1046 м2 | 24,47% | 0,49 | 9 | ✓ | ✓ | |
| | 6.4 | МС | 10,50 м | 2809м2 | 818м2 | 1631 м2 | 29,04% | 0,58 | 14 | ✓ | ✓ | |
| | 6.5 | МС | 10,50 м | 4535м2 | 906м2 | 1812 м2 | 19,98% | 0,40 | 15 | ✓ | ✓ | |
| | 6.6 | МС | 10,50 м | 2421м2 | 1218м2 | 2437 м2 | 50,33% | 1,01 | 20 | ✓ | ✓ | |
| | 6.7 | МС | 10,50 м | 2441м2 | 1014м2 | 2029 м2 | 41,55% | 0,83 | 17 | ✓ | ✓ | |
| | 6.8 | МС | 10,50 м | 1798м2 | 916м2 | 1832 м2 | 50,97% | 1,02 | 15 | ✓ | ✓ | |
| | 6.9 | МС | 10,50 м | 2335м2 | 560м2 | 1120 м2 | 23,98% | 0,48 | 9 | ✓ | ✓ | |
| | Вкупно 6 | | | 21132 м2 | 7006 м2 | 14013 м2 | 33,16% | 0,66 | 117 | | | |

| | број на парцела | намена | max висина | површина на парцела (м2) | П(м2) градба | бруто П (м2) развиена | процент на изграденост % | коефициент на искористеност | потребен број паркинг места | во објект | во парцела | на јавен паркинг |
|---|---|---|---|---|---|---|---|---|---|---|---|---|
| УМ7 | 7.1 | МС | 10,50 м | 1190м2 | 240м2 | 480 м2 | 20,16% | 0,40 | 4 | ✓ | ✓ | |
| | 7.2,7.2а | МС | 10,50 м | 2508м2 | 886м2 | 1772 м2 | 35,33% | 0,71 | 15 | ✓ | ✓ | |
| | 7.3 | МС | 10,50 м | 1753м2 | 638м2 | 1276 м2 | 36,41% | 0,73 | 11 | ✓ | ✓ | |
| | 7.4 | МС | 10,50 м | 1019м2 | 348м2 | 696 м2 | 34,13% | 0,68 | 6 | ✓ | ✓ | |
| | 7.5 | МС | 10,50 м | 805м2 | 169м2 | 338 м2 | 20,96% | 0,42 | 3 | ✓ | ✓ | |
| | Вкупно 7 | | | 7275 м2 | 2281 м2 | 4562 м2 | 31,35% | 0,63 | 38 | | | |

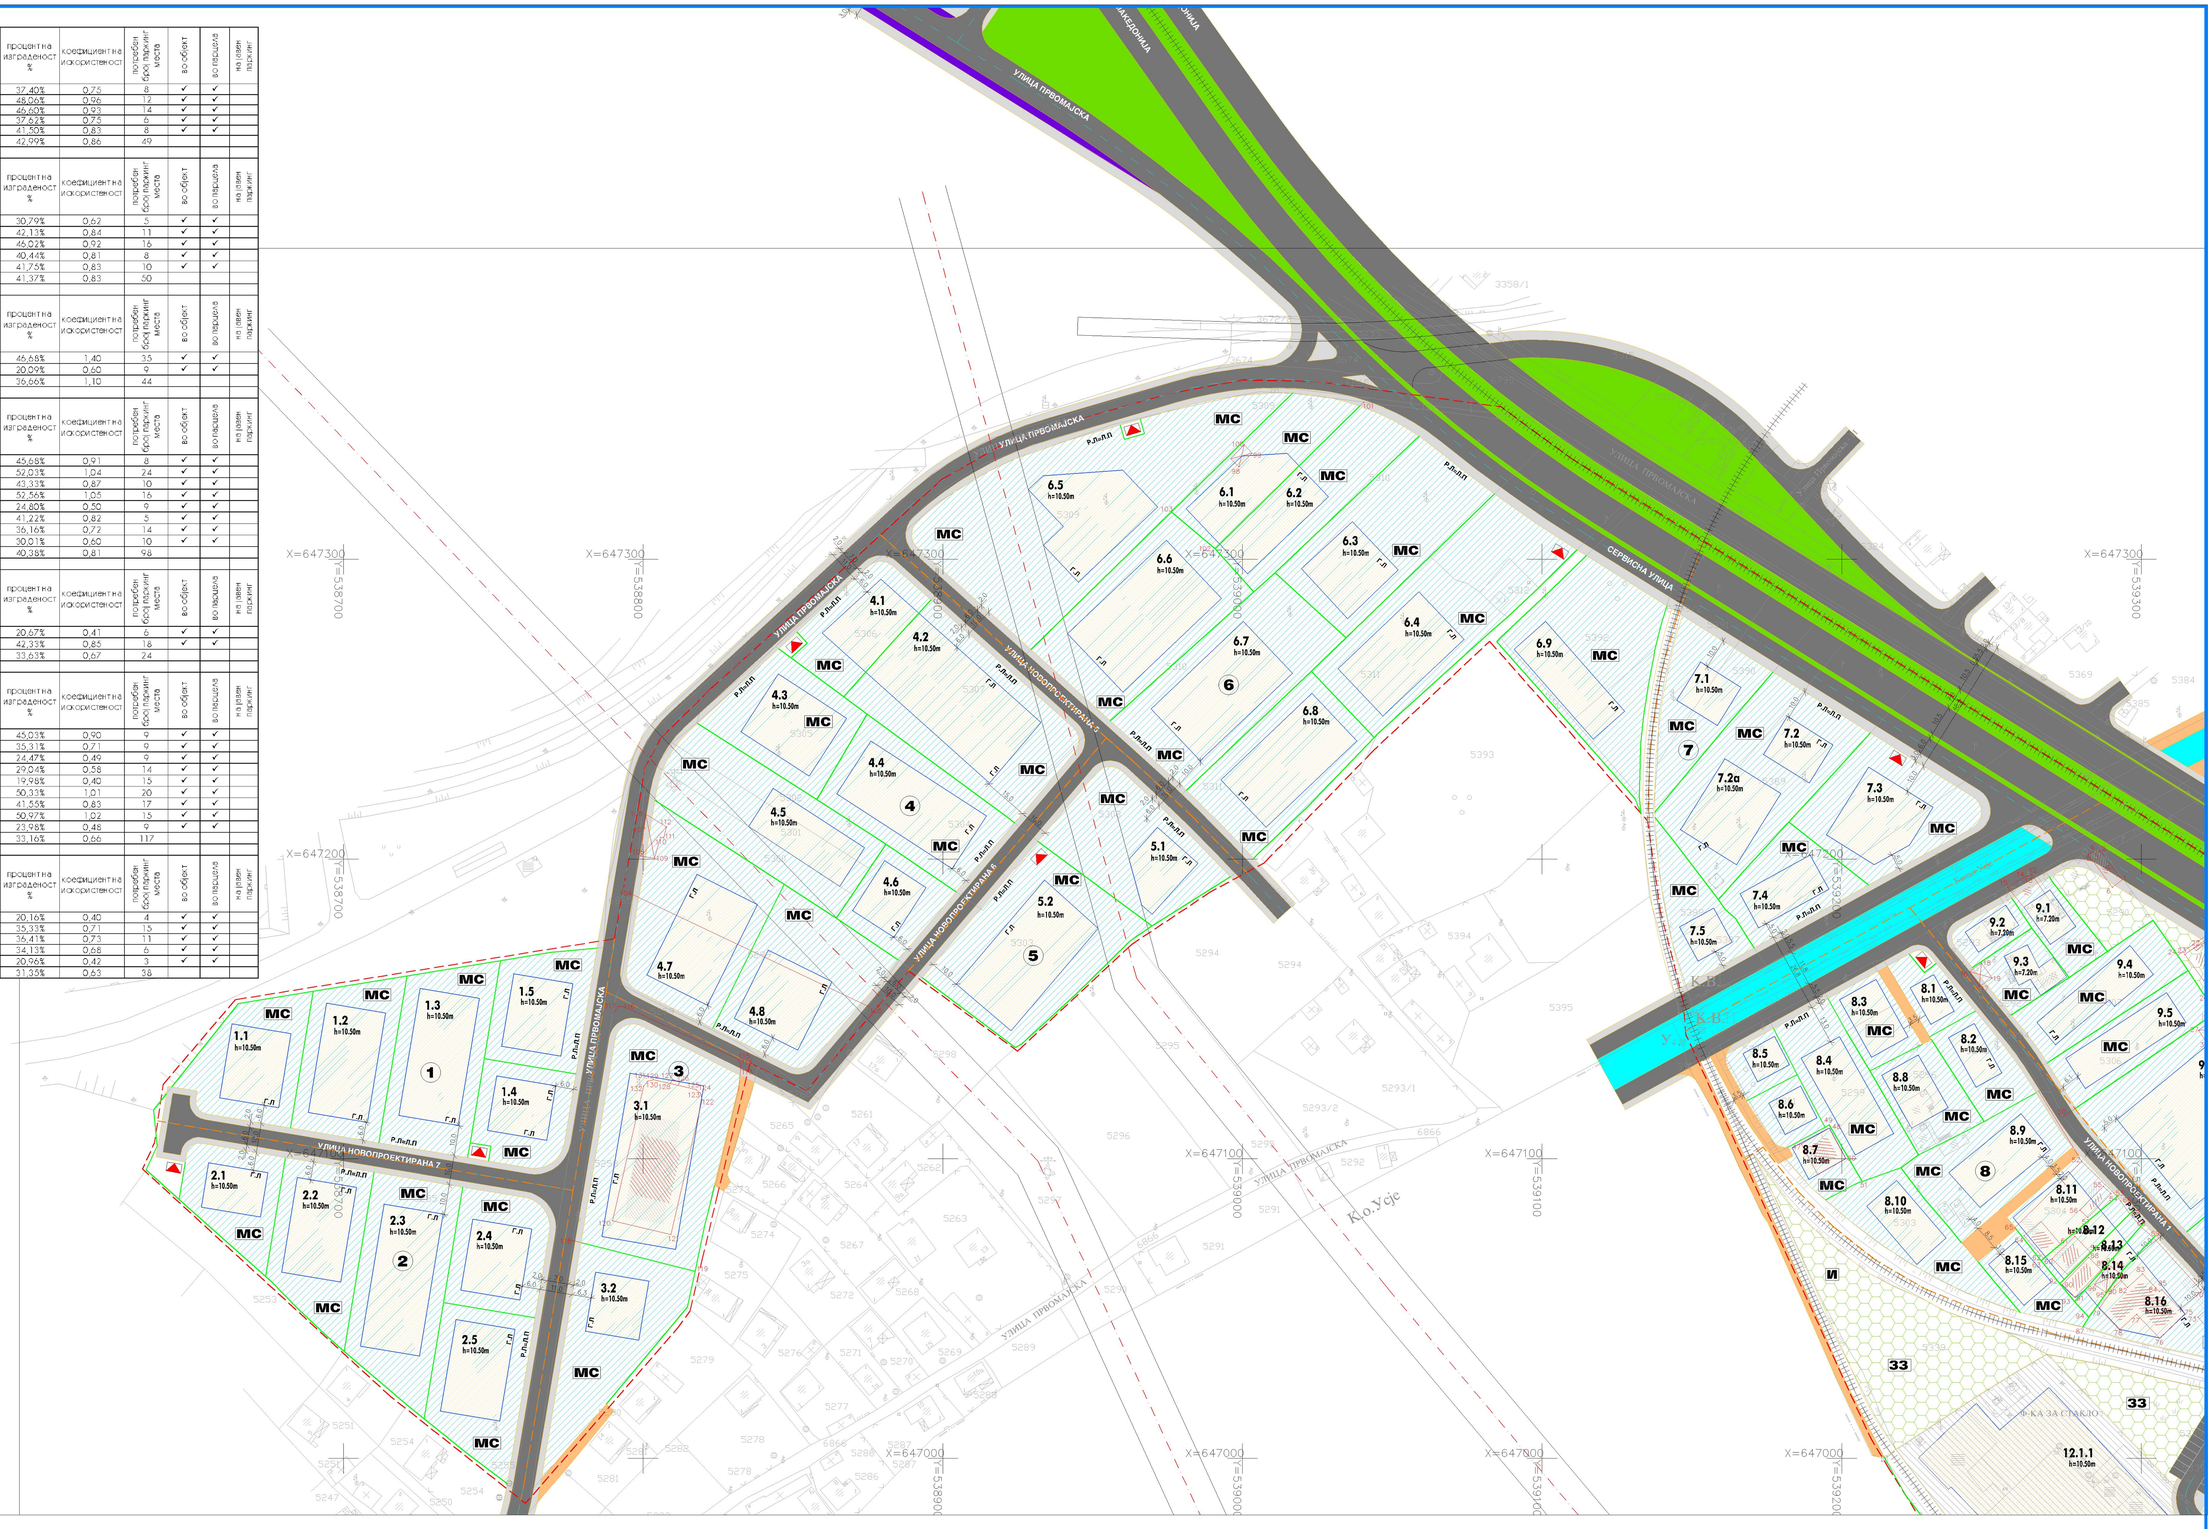

| | број на парцела | намена | max висина | површина на парцела (м2) | П(м2) градба | бруто П (м2) развиена | процент на изграденост % | коефициент на искористеност | потребен број паркинг места | во објект | во парцела | на јавен паркинг |
|---|---|---|---|---|---|---|---|---|---|---|---|---|
| УМ10 | 10.1 | МС | 10,50 м | 1897м2 | 1008м2 | 2016 м2 | 53,14% | 1,06 | 17 | | ✓ | ✓ |
| | 10.2 | МС | 10,50 м | 1762м2 | 1006м2 | 2013 м2 | 57,12% | 1,14 | 17 | | ✓ | ✓ |
| | 10.3 | МС | 13,50 м | 1879м2 | 947м2 | 1695 м2 | 50,42% | 1,01 | 16 | | ✓ | ✓ |
| | 10.4 | МС | 10,50 м | 1627м2 | 738м2 | 1476 м2 | 45,36% | 0,91 | 12 | | ✓ | ✓ |
| | 10.5 | МС | 10,50 м | 3879м2 | 2205м2 | 4410 м2 | 56,84% | 1,14 | 37 | | ✓ | ✓ |
| | 10.6 | И | 17,50 м | 4916м2 | 2286м2 | 4571 м2 | 46,50% | 0,93 | 38 | | ✓ | ✓ |
| | 10.7 | И | 10,50 м | 738м2 | 332м2 | 665 м2 | 45,04% | 0,90 | 6 | | ✓ | ✓ |
| | 10.8 | И | 10,50 м | 738м2 | 388м2 | 775 м2 | 52,49% | 1,05 | 6 | | ✓ | ✓ |
| | 10.9 | И | 10,50 м | 422м2 | 217м2 | 434 м2 | 51,39% | 1,03 | 4 | | ✓ | ✓ |
| | 10.10 | И | 10,50 м | 422м2 | 252м2 | 503 м2 | 59,74% | 1,19 | 4 | | ✓ | ✓ |
| | 10.11 | п.с. гас | 3,50 м | 584м2 | 259м2 | 259 м2 | 44,41% | 0,44 | 2 | | ✓ | ✓ |
| | 10.12 | п.с. вода | 3,50 м | 289м2 | 141м2 | 141 м2 | 48,60% | 0,49 | 1 | | ✓ | ✓ |
| | 10.13 | И | 10,50 м | 757м2 | 393м2 | 786 м2 | 51,93% | 1,04 | 7 | | ✓ | ✓ |
| | 10.14 | И | 10,50 м | 1412м2 | 779м2 | 1557 м2 | 55,12% | 1,10 | 13 | | ✓ | ✓ |
| | Вкупно 10 | | | 21324 м2 | 10952 м2 | 21503 м2 | 51,36% | 1,01 | 179 | | | |

| | број на парцела | намена | max висина | површина на парцела (м2) | П(м2) градба | бруто П (м2) развиена | процент на изграденост % | коефициент на искористеност | потребен број паркинг места | во објект | во парцела | на јавен паркинг |
|---|---|---|---|---|---|---|---|---|---|---|---|---|
| УМ11 | 11.1 (11.1.1,11.1.2,11.1.3,11.1.4) | И | 17,50 м | 19026м2 | 7336м2<br>3481м2<br>1394м2<br>561м2 | 14672 м2<br>6963 м2<br>2788 м2<br>1122 м2 | 67,13% | 1,34 | 73<br>35<br>14<br>6 | | ✓<br>✓<br>✓<br>✓ | ✓<br>✓<br>✓<br>✓ |
| | 11.2 | И | 17,50 м | 821м2 | 260м2 | 520 м2 | 70,00% | 0,63 | 4 | | ✓ | ✓ |
| | 11.4 | И | 17,50 м | 1541м2 | 965м2 | 1930 м2 | 62,61% | 1,25 | 16 | | ✓ | ✓ |
| | 11.6.1 | И | 10,50 м | 1544м2 | 703м2 | 1405 м2 | 45,52% | 0,91 | 12 | | ✓ | ✓ |
| | 11.6.2 | И | 10,50 м | 609м2 | 221м2 | 442 м2 | 36,30% | 0,73 | 4 | | ✓ | ✓ |
| | 11.7 | И | 10,50 м | 654м2 | 270м2 | 540 м2 | 41,31% | 0,83 | 5 | | ✓ | ✓ |
| | 11.9 | И | 10,50 м | 1140м2 | 954м2 | 1907 м2 | 83,66% | 1,67 | 16 | | ✓ | ✓ |
| | Вкупно 11 | | | 25335 м2 | 16145 м2 | 32290 м2 | 63,73% | 1,27 | 184 | | | |

| | број на парцела | намена | max висина | површина на парцела (м2) | П(м2) градба | бруто П (м2) развиена | процент на изграденост % | коефициент на искористеност | потребен број паркинг места | во објект | во парцела | на јавен паркинг |
|---|---|---|---|---|---|---|---|---|---|---|---|---|
| УМ12 | 12.1.1 | И | 10,50 м | 7753м2 | 3968м2 | 7936 м2 | 51,18% | 1,02 | 66 | | ✓ | ✓ |
| | 12.2 | И | 10,50 м | 477м2 | 328м2 | 657 м2 | 68,86% | 1,38 | 5 | | ✓ | ✓ |
| | 12.3 | И | 10,50 м | 649м2 | 481м2 | 963 м2 | 70,00% | 1,48 | 8 | | ✓ | ✓ |
| | 12.4 | И | 10,50 м | 922м2 | 589м2 | 1179 м2 | 63,91% | 1,28 | 10 | | ✓ | ✓ |
| | 12.5 | И | 10,50 м | 844м2 | 198м2 | 396 м2 | 23,46% | 0,47 | 3 | | ✓ | ✓ |
| | 12.6 (12.6.1, 12.6.2,12.6.3) | И | 10,50 м | 3681 м2 | 930м2<br>123м2<br>430м2 | 1861 м2<br>125 м2<br>430 м2 | 28,69% | 0,54 | 16<br>1<br>1 | | ✓<br>✓<br>✓ | ✓<br>✓<br>✓ |
| | 12.7 | И | 10,50 м | 566м2 | 385м2 | 770 м2 | 67,98% | 1,36 | 6 | | ✓ | ✓ |
| | 12.8 A | И | 10,50 м | 453м2 | 318м2 | 636 м2 | 70,00% | 1,40 | 5 | | ✓ | ✓ |
| | 12.8 (12.8.1,12.8.2,12.8.3) | И | 10,50 м | 5111м2 | 302м2<br>829м2 | 604 м2<br>1658 м2 | 24,93% | 0,50 | 5<br>14 | | ✓<br>✓ | ✓<br>✓ |
| | | | | | 143м2 | 286 м2 | | | 2 | | ✓ | ✓ |
| | 12.9 | И | 10,50 м | 760м2 | 546м2 | 1091 м2 | 70,00% | 1,44 | 9 | | ✓ | ✓ |
| | 12.10 | И | 10,50 м | 1301м2 | 447м2 | 894 м2 | 34,37% | 0,69 | 7 | ✓ | ✓ | |
| | 12.11 | И | 10,50 м | 1623м2 | 728м2 | 1456 м2 | 44,85% | 0,90 | 12 | ✓ | ✓ | |
| | 12.12а | И | 10,50 м | 449м2 | 300м2 | 600 м2 | 66,81% | 1,34 | 5 | ✓ | ✓ | |
| | 12.12б | И | 10,50 м | 687м2 | 459м2 | 917 м2 | 66,74% | 1,33 | 8 | ✓ | ✓ | |
| | 12.12г | И | 10,50 м | 1317м2 | 749м2 | 1498 м2 | 56,88% | 1,14 | 12 | ✓ | ✓ | |
| | 12.12в | И | 10,50 м | 302м2 | 246м2 | 491 м2 | 81,34% | 1,63 | 4 | ✓ | ✓ | |
| | 12.13 (12.13.1,12.13.2) | И | 10,50 м | 9424м2 | 7156м2<br>3556м2 | 3138 м2<br>11131 м2 | 75,71% | 1,51 | 26<br>93 | ✓<br>✓ | ✓<br>✓ | |
| | 12.14.1 | МС | 10,50 м | 1361,5м2 | 857м2 | 1714 м2 | 6,30% | 0,13 | 14 | ✓ | ✓ | |
| | 12.14.3 | МС | 10,50 м | 626м2 | 203м2 | 406 м2 | 32,43% | 0,65 | 3 | ✓ | ✓ | |
| | 12.15 | И | 10,50 м | 2652м2 | 882м2 | 1764 м2 | 70,00% | 0,66 | 15 | | ✓ | ✓ |
| | 12.16 | ТС | 10,50 м | 8357м2 | 523м2 | 525 м2 | 6,28% | 0,06 | 4 | | | |
| | Вкупно 12 | | | 61578 м2 | 22104 м2 | 43127 м2 | 35,90% | 0,70 | 357 | | | |

| | број на парцела | намена | max висина | површина на парцела (м2) | П(м2) градба | бруто П (м2) развиена | процент на изграденост % | коефициент на искористеност | потребен број паркинг места | во објект | во парцела | на јавен паркинг |
|---|---|---|---|---|---|---|---|---|---|---|---|---|
| УМ13 | 13.1 | И | 10,50 м | 2542м2 | 934м2 | 1868 м2 | 36,75% | 0,73 | 16 | | ✓ | ✓ |
| УМ13.2 | 13.2.1 | И | 10,50 м | 3790м2 | 566м2 | 1132 м2 | 40,37% | 0,81 | 9 | | ✓ | ✓ |
| | 13.2.2 | И | 10,50 м | | 964м2 | 1928 м2 | | | 16 | | ✓ | ✓ |
| УМ13.3 | 13.3.1 | И | 10,50 м | 1847м2 | 461м2 | 922 м2 | 37,87% | 0,76 | 8 | | ✓ | ✓ |
| | 13.3.2 | И | 10,50 м | | 239м2 | 477 м2 | | | 4 | | ✓ | ✓ |
| | 13.4 | И | 10,50 м | 775м2 | 222м2 | 444 м2 | 28,62% | 0,57 | 4 | | ✓ | ✓ |
| | 13.5 | И | 10,50 м | 310м2 | 118м2 | 236 м2 | 37,99% | 0,76 | 2 | | ✓ | ✓ |
| | Вкупно 13 | | | 9264 м2 | 3503 м2 | 7006 м2 | 37,81% | 0,76 | 58 | | | |

| | број на парцела | намена | max висина | површина на парцела (м2) | П(м2) градба | бруто П (м2) развиена | процент на изграденост % | коефициент на искористеност | потребен број паркинг места | во објект | во парцела | на јавен паркинг |
|---|---|---|---|---|---|---|---|---|---|---|---|---|
| УМ14 | 14.1 | МС | 10,50 м | 1478м2 | 615м2 | 1229 м2 | 41,59% | 0,83 | 10 | ✓ | ✓ | |
| | 14.2 | МС | 10,50 м | 1294м2 | 527м2 | 1053 м2 | 40,70% | 0,81 | 9 | ✓ | ✓ | |
| | 14.3 | МС | 10,50 м | 1609м2 | 617м2 | 1235 м2 | 38,38% | 0,77 | 10 | ✓ | ✓ | |
| | Вкупно 14 | | | 4380 м2 | 1759 м2 | 3517 м2 | 40,15% | 0,80 | 35 | | | |




| | број на парцела | намена | max висина | површина на парцела (м2) | П(м2) градба | бруто П (м2) развиена | процент на изграденост % | коефициент на искористеност | потребен број паркинг места | во објект | во парцела | на јавен паркинг |
|---|---|---|---|---|---|---|---|---|---|---|---|---|
| УМ8 | 8.1 | МС | 10,50 м | 384м2 | 126м2 | 252 м2 | 32,82% | 0,66 | 2 | ✓ | ✓ | |
| | 8.2 | МС | 10,50 м | 543м2 | 184м2 | 368 м2 | 28,62% | 0,57 | 3 | ✓ | ✓ | |
| | 8.3 | МС | 10,50 м | 545м2 | 308м2 | 616 м2 | 56,53% | 1,13 | 5 | ✓ | ✓ | |
| | 8.4 | МС | 10,50 м | 1281м2 | 542м2 | 1084 м2 | 42,30% | 0,85 | 9 | ✓ | ✓ | |
| | 8.5 | МС | 10,50 м | 329м2 | 128м2 | 256 м2 | 38,88% | 0,78 | 2 | ✓ | ✓ | |
| | 8.6 | МС | 10,50 м | 360м2 | 143м2 | 286 м2 | 39,80% | 0,80 | 2 | ✓ | ✓ | |
| | 8.7 | МС | 10,50 м | 345м2 | 167м2 | 333 м2 | 48,27% | 0,97 | 3 | ✓ | ✓ | |
| | 8.8 | МС | 10,50 м | 770м2 | 284м2 | 568 м2 | 36,87% | 0,74 | 5 | ✓ | ✓ | |
| | 8.9 | МС | 10,50 м | 1356м2 | 478м2 | 956 м2 | 35,26% | 0,71 | 8 | ✓ | ✓ | |
| | 8.10 | МС | 10,50 м | 1027м2 | 334м2 | 668 м2 | 32,53% | 0,65 | 6 | ✓ | ✓ | |
| | 8.11 | МС | 10,50 м | 610м2 | 407м2 | 815 м2 | 66,80% | 1,34 | 7 | ✓ | ✓ | |
| | 8.12 | МС | 10,50 м | 286м2 | 209м2 | 418 м2 | 73,17% | 1,46 | 3 | ✓ | ✓ | |
| | 8.13 | МС | 10,50 м | 227м2 | 173м2 | 347 м2 | 76,26% | 1,53 | 3 | ✓ | ✓ | |
| | 8.14 | МС | 10,50 м | 203м2 | 121м2 | 243 м2 | 59,80% | 1,20 | 2 | ✓ | ✓ | |
| | 8.15 | МС | 10,50 м | 530м2 | 216м2 | 432 м2 | 40,72% | 0,81 | 4 | ✓ | ✓ | |
| | 8.16 | МС | 10,50 м | 1261м2 | 444м2 | 887 м2 | 35,19% | 0,70 | 7 | ✓ | ✓ | |
| | Вкупно 8 | | | 10158 м2 | 4265 м2 | 8530 м2 | 41,99% | 0,84 | 71 | | | |

| | број на парцела | намена | max висина | површина на парцела (м2) | П(м2) градба | бруто П (м2) развиена | процент на изграденост % | коефициент на искористеност | потребен број паркинг места | во објект | во парцела | на јавен паркинг |
|---|---|---|---|---|---|---|---|---|---|---|---|---|
| УМ9 | 9.1 | МС | 7,20 м | 481м2 | 157м2 | 315 м2 | 32,70% | 0,65 | 3 | ✓ | ✓ | |
| | 9.2 | МС | 7,20 м | 316м2 | 130м2 | 261 м2 | 41,30% | 0,83 | 2 | ✓ | ✓ | |
| | 9.3 | МС | 7,20 м | 479м2 | 169м2 | 337 м2 | 35,20% | 0,70 | 3 | ✓ | ✓ | |
| | 9.4 | МС | 10,50 м | 1126м2 | 434м2 | 869 м2 | 38,56% | 0,77 | 7 | ✓ | ✓ | |
| | 9.5 | МС | 10,50 м | 979м2 | 482м2 | 964 м2 | 49,26% | 0,99 | 8 | ✓ | ✓ | |
| | 9.6 | МС | 10,50 м | 2942м2 | 1552м2 | 3104 м2 | 52,76% | 1,06 | 26 | ✓ | ✓ | |
| | 9.7 | МС | 10,50 м | 625м2 | 188м2 | 375 м2 | 30,03% | 0,60 | 3 | ✓ | ✓ | |
| | 9.8 | МС | 10,50 м | 868м2 | 287м2 | 575 м2 | 33,13% | 0,66 | 5 | ✓ | ✓ | |
| | 9.9 | МС | 10,50 м | 537м2 | 224м2 | 447 м2 | 41,66% | 0,83 | 4 | ✓ | ✓ | |
| | 9.10 | МС | 10,50 м | 2429м2 | 1125м2 | 2250 м2 | 46,32% | 0,93 | 19 | ✓ | ✓ | |
| | 9.11 | МС | 10,50 м | 1175м2 | 589м2 | 1178 м2 | 50,10% | 1,00 | 10 | ✓ | ✓ | |
| | 9.11а | МС | 10,50 м | 503м2 | 206м2 | 411 м2 | 40,89% | 0,82 | 3 | ✓ | ✓ | |
| | 9.12 | МС | 10,50 м | 1145м2 | 631м2 | 1262 м2 | 55,10% | 1,10 | 11 | ✓ | ✓ | |
| | 9.12а | МС | 10,50 м | 142,1м2 | 782м2 | 1565 м2 | 55,06% | 1,10 | 13 | | ✓ | ✓ |
| | Вкупно 9 | | | 13026 м2 | 6957 м2 | 13913 м2 | 46,30% | 0,93 | 116 | | | |

| намена | мало стопанство | индустрија | заштитно зеленило | трафостаница | сообраќајни површини | Вкупно |
|---|---|---|---|---|---|---|
| УМ1 | 0,68 | - | - | - | 0,15 | 0,83 |
| УМ2 | 0,71 | - | - | - | 0,16 | 0,87 |
| УМ3 | 0,47 | - | - | - | 0,13 | 0,60 |
| УМ4 | 1,44 | - | - | - | 0,26 | 1,70 |
| УМ5 | 0,43 | - | - | - | 0,07 | 0,50 |
| УМ6 | 2,13 | - | - | - | 0,48 | 2,61 |
| УМ7 | 0,72 | - | - | - | 0,56 | 1,28 |
| УМ8 | 1,02 | - | - | - | 0,38 | 1,40 |
| УМ9 | 1,45 | - | 0,14 | - | 0,75 | 2,34 |
| УМ10 | 1,07 | 1,93 | - | - | 1,01 | 4,01 |
| УМ11 | - | 3,05 | - | - | 0,32 | 3,37 |
| УМ12 | 1,48 | 5,23 | 0,17 | 0,82 | 0,57 | 8,27 |
| УМ13 | - | 1,06 | - | - | 0,22 | 1,28 |
| УМ14 | 0,44 | - | - | - | 0,47 | 0,91 |
| Вкупно | 12,04 | 11,27 | 0,31 | 0,82 | 5,53 | 29,97 |

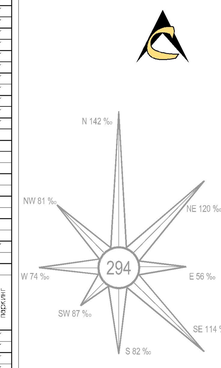


**ЛЕГЕНДА**

- ГРАНИЦА НА ОПФАТ
- ГРАНИЦА НА УРБАН МОДУЛ
- 1 ОЗНАКА НА УРБАН МОДУЛ
- 1.10 НУМЕРАЦИЈА НА ОБЈЕКТИ
- Р.Л РЕГУЛАЦИОНА ЛИНИЈА
- Л.П ЛИНИЈА НА ПАРЦЕЛА
- Г.Л ГРАДЕЖНА ЛИНИЈА
- ЛИНИЈА НА ФАЗНА ГРАДБА
- ПОВРШИНА ЗА ГРАДБА

**НАМЕНА НА ПОВРШИНИ**

- МС МАЛО СТОПАНСТВО-СЕРВИСИ
- И ИНДУСТРИЈА
- ТС ТРАФОСТАНИЦА
- 33 ЗАШТИТНО ЗЕЛЕНИЛО

**СООБРАЌАЈНИ ПОВРШИНИ**

- КОЛОВОЗ
- ТРОТОАР
- ВЕЛОСИПЕДСКА ПАТЕКА
- ПЕШАЧКО - КОЛСКА УЛИЦА
- ЗЕЛЕНИЛО
- ТРАМВАЈ
- ТРАФОСТАНИЦА
- ДАЛЕКОВОД

# ДЕТАЛЕН УРБАНИСТИЧКИ ПЛАН
# СТАКЛАРНИЦА

**ПРЕДЛОГ ПЛАН 2007-2012**

**ОПШТИНА КИСЕЛА ВОДА** Р= 1 : 1000

М - 1 : 1000

0 5 10 20 30 40 50m

ИНСТИТУТ ЗА УРБАНИЗАМ, СООБРАЌАЈ И ЕКОЛОГИЈА

ИНВЕСТИТОР: **Општина Кисела вода**

ДЕТАЛЕН УРБАНИСТИЧКИ ПЛАН **СТАКЛАРНИЦА**

**СИНТЕЗЕН ПРИКАЗ**

ПЛАНЕРИ:
**СИЛВАНА ВАНОВСКА** д.и.а. бр.лиц. 81/1
**ЛИДИЈА АНДРЕЕВСКА** д.и.а. бр.лиц. 14/1
**НАТАША ВЛЧЕВСКА САВИЌ** д.и.а. бр.лиц. 71/1

УПРАВИТЕЛ: **БОРИСЛАВ ЈОСИФОВ д.и.а.**
РАЗМЕР: Р = 1 : 1000
Технички број: 55/2003
ДАТА: СКОПЈЕ, ФЕБРУАРИ 2008
ЛИСТ БРОЈ: 1